

미래를 바꾸는 힘! 고양

차 례

고 시

고양시 일산동구 고시 제2024-2호	지적기준점표지 설치 고시	1
고양시 덕양구 고시 제2024-9호	지적기준점표지 설치 고시	3
고양시 고시 제2024-25호	도시계획시설[도로: 중로2-18호선] 사업 사업시행자 지정 및 실시계획인가 고시	6
고양시 고시 제2024-26호	도시계획시설[가로공원2호 및 광로3-7호선 외 3개소] 사업 도시관리계획(경미한 사항) 결정(변경) 및 실시계획(변경)인가 고시	9
고양시 고시 제2024-27호	모범어린이공원 조성계획(변경)결정(안) 고시공고	18
고양시 고시 제2024-31호	도로구간 변경 고시	25
고양시 고시 제2024-33호	도로명주소 고시	27

공 고

고양시 공고 제2024-234호	고양시 도시재생 전략계획(변경 안) 공청회 개최 공고	29
-------------------	-------------------------------	----

지적기준점표지 설치 고시

「공간정보의 구축 및 관리 등에 관한 법률」제8조제4항 및 같은 법 시행령 제10조 규정에 따라 지적기준점표지 설치를 다음과 같이 고시합니다.

2024년 1월 26일

고양시 일산동구청장



1. 기준점의 명칭 및 번호: 지적도근점 8260 ~ 8301(42점)
2. 직각좌표계의 원점명: 세계측지계
3. 좌표·소재지 및 설치일 : [붙임]과 같음
4. 표지의 재질 : 철재
5. 측량성과 보관 장소 : 일산동구청 시민봉사과
6. 연락처 : 일산동구청 시민봉사과 지적재조사팀(☎031-8075-6212)

지적기준점 설치 및 폐기 목록

(고양시 일산동구)

순번	지적기준점		세 계 좌 표		설치 및 폐기일	표지재질	토지소재지	보관 장소	비고
	명칭	번호	X (m)	Y (m)					
1	지적도근점	8260	563462.20	183787.27	2023. 12. 18.	철재	일산동구 식사동 431-4	일산동구청 시민봉사과	설치
2	지적도근점	8261	563400.46	183836.49	2023. 12. 18.	철재	일산동구 식사동 979	일산동구청 시민봉사과	설치
3	지적도근점	8262	563380.68	183772.10	2023. 12. 18.	철재	일산동구 식사동 462-5	일산동구청 시민봉사과	설치
4	지적도근점	8263	563314.78	183732.49	2023. 12. 18.	철재	일산동구 식사동 462-5	일산동구청 시민봉사과	설치
5	지적도근점	8264	563310.92	183808.71	2023. 12. 18.	철재	일산동구 식사동 481-8	일산동구청 시민봉사과	설치
6	지적도근점	8265	563276.09	183846.16	2023. 12. 18.	철재	일산동구 식사동 471-5	일산동구청 시민봉사과	설치
7	지적도근점	8266	563301.59	183906.02	2023. 12. 18.	철재	일산동구 식사동 471-6	일산동구청 시민봉사과	설치
8	지적도근점	8267	563245.07	183676.97	2023. 12. 18.	철재	일산동구 식사동 462-5	일산동구청 시민봉사과	설치
9	지적도근점	8268	563184.16	183591.03	2023. 12. 18.	철재	일산동구 식사동 1343-25	일산동구청 시민봉사과	설치
10	지적도근점	8269	563112.84	183544.72	2023. 12. 18.	철재	일산동구 식사동 462-5	일산동구청 시민봉사과	설치
11	지적도근점	8270	563054.35	183488.00	2023. 12. 18.	철재	일산동구 식사동 575-39	일산동구청 시민봉사과	설치
12	지적도근점	8271	563018.01	183522.30	2023. 12. 18.	철재	일산동구 식사동 491-53	일산동구청 시민봉사과	설치
13	지적도근점	8272	563086.52	183565.84	2023. 12. 18.	철재	일산동구 식사동 573-8	일산동구청 시민봉사과	설치
14	지적도근점	8273	563102.89	183623.27	2023. 12. 18.	철재	일산동구 식사동 490-1	일산동구청 시민봉사과	설치
15	지적도근점	8274	563102.24	183682.76	2023. 12. 18.	철재	일산동구 식사동 산80-1	일산동구청 시민봉사과	설치
16	지적도근점	8275	563156.06	183726.32	2023. 12. 18.	철재	일산동구 식사동 478-1	일산동구청 시민봉사과	설치
17	지적도근점	8276	563224.80	183737.77	2023. 12. 18.	철재	일산동구 식사동 482-1	일산동구청 시민봉사과	설치
18	지적도근점	8277	563232.75	183787.24	2023. 12. 18.	철재	일산동구 식사동 481-11	일산동구청 시민봉사과	설치
19	지적도근점	8278	563154.50	183759.50	2023. 12. 18.	철재	일산동구 식사동 479-11	일산동구청 시민봉사과	설치
20	지적도근점	8279	563144.19	183795.35	2023. 12. 18.	철재	일산동구 식사동 475-6	일산동구청 시민봉사과	설치
21	지적도근점	8280	563128.88	183772.57	2023. 12. 18.	철재	일산동구 식사동 980	일산동구청 시민봉사과	설치
22	지적도근점	8281	563094.67	183774.07	2023. 12. 18.	철재	일산동구 식사동 493-1	일산동구청 시민봉사과	설치
23	지적도근점	8282	563094.26	183744.56	2023. 12. 18.	철재	일산동구 식사동 492-8	일산동구청 시민봉사과	설치
24	지적도근점	8283	563086.48	183825.55	2023. 12. 18.	철재	일산동구 식사동 475-10	일산동구청 시민봉사과	설치
25	지적도근점	8284	563071.15	183852.06	2023. 12. 18.	철재	일산동구 식사동 475-10	일산동구청 시민봉사과	설치
26	지적도근점	8285	563020.17	183736.06	2023. 12. 18.	철재	일산동구 식사동 491-62	일산동구청 시민봉사과	설치
27	지적도근점	8286	563029.81	183751.51	2023. 12. 18.	철재	일산동구 식사동 493-10	일산동구청 시민봉사과	설치
28	지적도근점	8287	563020.69	183802.97	2023. 12. 18.	철재	일산동구 식사동 493-15	일산동구청 시민봉사과	설치
29	지적도근점	8288	562962.00	183801.30	2023. 12. 18.	철재	일산동구 식사동 506-4	일산동구청 시민봉사과	설치
30	지적도근점	8289	562926.11	183793.71	2023. 12. 18.	철재	일산동구 식사동 981	일산동구청 시민봉사과	설치
31	지적도근점	8290	562935.29	183716.51	2023. 12. 18.	철재	일산동구 식사동 491-23	일산동구청 시민봉사과	설치
32	지적도근점	8291	562958.74	183676.14	2023. 12. 18.	철재	일산동구 식사동 508-5	일산동구청 시민봉사과	설치
33	지적도근점	8292	562959.48	183585.77	2023. 12. 18.	철재	일산동구 식사동 491-50	일산동구청 시민봉사과	설치
34	지적도근점	8293	562921.79	183634.91	2023. 12. 18.	철재	일산동구 식사동 510-5	일산동구청 시민봉사과	설치
35	지적도근점	8294	562878.01	183689.64	2023. 12. 18.	철재	일산동구 식사동 514-20	일산동구청 시민봉사과	설치
36	지적도근점	8295	562856.24	183721.63	2023. 12. 18.	철재	일산동구 식사동 513-14	일산동구청 시민봉사과	설치
37	지적도근점	8296	562823.46	183782.99	2023. 12. 18.	철재	일산동구 식사동 513-9	일산동구청 시민봉사과	설치
38	지적도근점	8297	562879.78	183786.35	2023. 12. 18.	철재	일산동구 식사동 981	일산동구청 시민봉사과	설치
39	지적도근점	8298	562951.28	183838.75	2023. 12. 18.	철재	일산동구 식사동 506-4	일산동구청 시민봉사과	설치
40	지적도근점	8299	562885.88	183907.60	2023. 12. 18.	철재	일산동구 식사동 산77-1	일산동구청 시민봉사과	설치
41	지적도근점	8300	562833.45	183935.52	2023. 12. 18.	철재	일산동구 식사동 513-21	일산동구청 시민봉사과	설치
42	지적도근점	8301	562756.73	183959.74	2023. 12. 18.	철재	일산동구 식사동 산170	일산동구청 시민봉사과	설치

지적기준점표지 설치 고시

「공간정보의 구축 및 관리 등에 관한 법률」 제8조제4항 및 같은 법 시행령 제10조 규정에 따라 지적기준점표지 설치를 다음과 같이 고시합니다.

2024년 1월 26일

고양시 덕양구청장

1. 기준점의 명칭 및 번호 : 지적도근점 7809~7848(40점)
2. 직각좌표계의 원점명 : 세계측지계
3. 좌표 및 설치일 : [붙임]과 같음
4. 표지의 재질 : 철재
5. 측량성과 보관 장소 : 덕양구청 시민봉사과
6. 연락처 : 덕양구청 시민봉사과 지적재조사팀(☎031-8075-5170)

지적기준점표지 설치 현황

연번	명칭	번호	세계좌표		설치일	소재지	표지재질	측량성과 보관 장소	비고
			X (m)	Y (m)					
1	지적도근점	7809	556636.42	186168.56	2024. 1. 26.	강매동	철재	덕양구청 시민봉사과	
2	지적도근점	7810	556665.75	186188.71	2024. 1. 26.	강매동	철재	덕양구청 시민봉사과	
3	지적도근점	7811	556641.20	186226.97	2024. 1. 26.	강매동	철재	덕양구청 시민봉사과	
4	지적도근점	7812	556651.26	186261.63	2024. 1. 26.	강매동	철재	덕양구청 시민봉사과	
5	지적도근점	7813	556631.76	186312.05	2024. 1. 26.	강매동	철재	덕양구청 시민봉사과	
6	지적도근점	7814	556687.35	186375.82	2024. 1. 26.	강매동	철재	덕양구청 시민봉사과	
7	지적도근점	7815	556649.94	186393.81	2024. 1. 26.	강매동	철재	덕양구청 시민봉사과	
8	지적도근점	7816	556636.11	186418.06	2024. 1. 26.	강매동	철재	덕양구청 시민봉사과	
9	지적도근점	7817	556580.75	186432.58	2024. 1. 26.	강매동	철재	덕양구청 시민봉사과	
10	지적도근점	7818	556617.66	186367.51	2024. 1. 26.	강매동	철재	덕양구청 시민봉사과	
11	지적도근점	7819	556586.72	186364.78	2024. 1. 26.	강매동	철재	덕양구청 시민봉사과	
12	지적도근점	7820	556584.91	186380.40	2024. 1. 26.	강매동	철재	덕양구청 시민봉사과	
13	지적도근점	7821	556559.40	186382.32	2024. 1. 26.	강매동	철재	덕양구청 시민봉사과	
14	지적도근점	7822	556505.29	186381.37	2024. 1. 26.	강매동	철재	덕양구청 시민봉사과	
15	지적도근점	7823	556516.95	186411.73	2024. 1. 26.	강매동	철재	덕양구청 시민봉사과	
16	지적도근점	7824	556513.35	186439.93	2024. 1. 26.	강매동	철재	덕양구청 시민봉사과	
17	지적도근점	7825	556523.74	186481.12	2024. 1. 26.	강매동	철재	덕양구청 시민봉사과	
18	지적도근점	7826	556491.35	186344.66	2024. 1. 26.	강매동	철재	덕양구청 시민봉사과	
19	지적도근점	7827	556553.99	186305.64	2024. 1. 26.	강매동	철재	덕양구청 시민봉사과	
20	지적도근점	7828	556515.46	186282.20	2024. 1. 26.	강매동	철재	덕양구청 시민봉사과	
21	지적도근점	7829	556494.47	186233.89	2024. 1. 26.	강매동	철재	덕양구청 시민봉사과	

지적기준점표지 설치 현황

연번	명칭	번호	세계좌표		설치일	소재지	표지재질	측량성과 보관 장소	비고
			X (m)	Y (m)					
22	지적도근점	7830	556377.27	186234.43	2024. 1. 26.	강매동	철재	덕양구청 시민봉사과	
23	지적도근점	7831	556418.01	186279.83	2024. 1. 26.	강매동	철재	덕양구청 시민봉사과	
24	지적도근점	7832	556435.34	186315.38	2024. 1. 26.	강매동	철재	덕양구청 시민봉사과	
25	지적도근점	7833	556406.85	186319.56	2024. 1. 26.	강매동	철재	덕양구청 시민봉사과	
26	지적도근점	7834	556440.51	186392.94	2024. 1. 26.	강매동	철재	덕양구청 시민봉사과	
27	지적도근점	7835	556398.82	186420.26	2024. 1. 26.	강매동	철재	덕양구청 시민봉사과	
28	지적도근점	7836	556381.05	186448.46	2024. 1. 26.	강매동	철재	덕양구청 시민봉사과	
29	지적도근점	7837	556368.21	186406.42	2024. 1. 26.	강매동	철재	덕양구청 시민봉사과	
30	지적도근점	7838	556338.40	186405.83	2024. 1. 26.	강매동	철재	덕양구청 시민봉사과	
31	지적도근점	7839	556319.97	186365.64	2024. 1. 26.	강매동	철재	덕양구청 시민봉사과	
32	지적도근점	7840	561328.29	187956.27	2024. 1. 26.	원흥동	철재	덕양구청 시민봉사과	
33	지적도근점	7841	561248.33	187916.24	2024. 1. 26.	원흥동	철재	덕양구청 시민봉사과	
34	지적도근점	7842	561222.54	187970.29	2024. 1. 26.	원흥동	철재	덕양구청 시민봉사과	
35	지적도근점	7843	561148.15	187972.34	2024. 1. 26.	원흥동	철재	덕양구청 시민봉사과	
36	지적도근점	7844	561163.00	187924.57	2024. 1. 26.	원흥동	철재	덕양구청 시민봉사과	
37	지적도근점	7845	561095.79	187988.11	2024. 1. 26.	원흥동	철재	덕양구청 시민봉사과	
38	지적도근점	7846	561019.32	187829.62	2024. 1. 26.	원흥동	철재	덕양구청 시민봉사과	
39	지적도근점	7847	561083.85	187792.19	2024. 1. 26.	원흥동	철재	덕양구청 시민봉사과	
40	지적도근점	7848	560984.81	187756.89	2024. 1. 26.	원흥동	철재	덕양구청 시민봉사과	

도시계획시설(중로2-18호선) 도시관리계획(경미한사항)
결정(변경) 및 사업시행자 지정·실시계획인가 고시

1. 고양시 덕양구 동산동 380번지 일원 도시계획시설[도로: 중로2-18호선] 사업에 대하여 「국토의 계획 및 이용에 관한 법률」 제30조, 제86조 및 제88조 규정에 따라 도시관리계획(경미한사항) 결정(변경), 사업시행자 지정 및 실시계획을 인가하고 같은 법 제91조 규정에 따라 고시합니다.
2. 아울러, 같은 법 제88조6항 규정에 따라 실시계획에 반영된 도시관리계획 변경 사항(경미한 변경)에 대하여 「토지이용규제 기본법」 제8조에 따라 지형도면을 고시합니다.

2024년 1월 26일

고 양 시 장

1. 도시관리계획 결정(경미한 사항) 및 결정(변경) 내용

가. 도시관리계획 결정(변경) 조서

구 분	규모				기능	연장 (m)	기점	종점	사용 형태	최초 결정일	비고
	등급	류별	번호	폭원							
결정	중로	2	18	15	집산도로	729	중(집)2-17	지축동	일반 도로		
변경	중로	2	18	15-16	집산도로	729	중(집)2-17	지축동	일반 도로	간부고시 제1007-469 (07.11.6)	증)303.2㎡
시행	중로	2	18	1	집산도로	729	중(집)2-17	지축동	일반 도로		금회시행: 303.2㎡

나. 결정(변경) 사유서

도로명	변경 내용	변경 사유
중로2-18호선	○ 면적 및 선형 변경 - 당초 : 15m(폭원), 면적: 10,893.6m² - 변경 : 15~16m(폭원), 면적: 11196.8m²	○ 동산동 380번지 일원의 도시지원시설 지식산업센터 내 진출입로 설치 공사에 따른 일부구간 폭원 확보

2. 사업시행자 지정 및 실시계획 내용

가. 사업시행지의 위치

- 고양시 덕양구 동산동 380번지 일원

나. 사업의 종류 및 명칭

- 종 류 : 도시계획시설(도로) 사업
- 명 칭 : 중로2-18호선

다. 사업시행자의 성명 및 주소

- 성 명 : (주)하나자산신탁
- 주 소 : 서울특별시 강남구 테헤란로 127, 15층

라. 사업의 면적 또는 규모

구 분	규모				기능	연장(m)	기점	종점	사용 형태	최초 결정일	비고
	등급	류별	번호	폭원							
결정	중로	2	18	15	집산도로	729	중(집)2-17	지축동	일반 도로		
변경	중로	2	18	15-16	집산도로	729	중(집)2-17	지축동	일반 도로	건교부고시 제2007-469 (07.11.6)	증)303.2m ²
시행	중로	2	18	1	집산도로	729	중(집)2-17	지축동	일반 도로		금회시행: 303.2m ²

마. 사업의 착수 및 준공예정일

- 실시계획인가일로부터 ~ 준공예정일 : 2024. 12. 31.

바. 수용 또는 사용할 토지 및 건물의 소재지·지번·지목 및 면적, 소유권과 소유권외의 권리의 명세 : “별첨”

사. 토지 또는 건물의 소유자와 관계인 주소, 성명 : “바” 항과 동일

아. 공공시설 등의 귀속 및 양도에 관한 사항 : “다, 바” 항과 같음

3. 지형도면 및 관계도면은 게재생략하며 지형도면은 토지이용규제정보 서비스(<http://www.eum.go.kr>)에서 확인 하실 수 있습니다.

○ 사용 또는 수용할 토지의 조서·지번 및 지목과 소유권, 소유권외의 권리의 명세서

연번	소재지	지번	지목	공부상 면적	편입 면적	소유자		관계인		비고
						성명	주소	성명	주소	
1	덕양구 동산동	380	대	19,683.3	303.2	주식회사 하나자산신탁	서울시 강남구 테헤란로 127, 15층			
합계				19,683.3	303.2					

고양시 고시 제2024-26호

도시계획시설(가로공원2호 및 광로3-7호선 외 3개소)
사업 도시관리계획(경미한 사항) 결정(변경) 및
실시계획인가(변경) 고시

1. 고양시 고시 제2023-253호(2023. 7. 7.)로 실시계획인가 고시한 고양시 덕양구 성사동 395-39번지 일원의 도시계획시설(가로공원2호 및 광로 3-7호선 외 3개소) 사업에 대하여 「국토의 계획 및 이용에 관한 법률」 제30조, 제88조에 따른 도시관리계획(경미한 사항) 결정(변경) 및 실시계획인가 변경(분할측량 결과 반영) 신청서가 제출되어, 같은 법 제91조 규정에 따라 고시합니다.
2. 아울러, 같은 법 제88조제6항 규정에 따라 실시계획에 반영된 도시관리 계획 변경사항(경미한 변경)에 대하여 「토지이용규제 기본법」 제8조에 따라 지형도면을 고시합니다.

2024년 1월 26일

고 양 시 장

1. 도시관리계획 결정(경미한 사항) 및 실시계획(변경) 내용

가. 교통시설

1) 도로

■ 도로 결정(변경)조서

구분	규 모				기능	연장(m)	기 점	종 점	사용 형태	주요 경과 지	최초 결정일	비 고
	등급	류별	번호	폭원(m)								
기정	광로	3	7	40~110	주간선 도로	3,288	대로1-9 성사동653-1	대로1-10 주교동223-1	일반 도로		경고제11호 77-01-27	
변경	광로	3	7	40~110	주간선 도로	3,288	대로1-9 성사동653-1	대로1-10 주교동223-1	일반 도로			감) 425.0㎡
기정	대로	2	6	30~37	주간선 도로	6,492	대로2-5 행신동845	대로2-11 성사동산18-1	일반 도로		경고제504호 91-12-31	
변경	대로	2	6	30~37	주간선 도로	6,492	대로2-5 행신동845	대로2-11 성사동산18-1	일반 도로			증) 379.0㎡

■ 도로 결정(변경)사유서

변경전 도로명	변경후 도로명	변경 내용	변경 사유
광로 3-7호선	광로 3-7호선	○면적 및 선형 변경 - A : 163,903.3㎡ → 163,478.3㎡ (감) 425.0㎡) - B : 40~110m	○교통영향평가 결과 반영에 따른 변경
대로 2-6호선	대로 2-6호선	○면적 및 선형 변경 - A : 172,270.6㎡ → 172,649.6㎡ (증) 379.0㎡) - B : 30~37m	○교통영향평가 결과 반영에 따른 변경

나. 공간시설

1) 공원 (변경)

■ 공원 결정(변경)조서

구분	도면 표시 번호	시설명	시설의 종류	위 치	면 적(㎡)			최 초 결정일	비고
					기정	변경	변경후		
변경	2	공원	가로공원	경기도 고양시 덕양구 성사동 산64-6 일원	9,700	감) 93	9,607	고양시고시 제2022-351호 (2022.11.08.)	

■ 공원 결정(변경) 사유서

도면표시 번호	시설명	결정(변경) 내용	결정(변경) 사유
2	공원	○면적 및 선형 변경 - A : 9,700㎡ → 9,607㎡ (감 93㎡)	○광로3-7호선 및 대로2-6호선의 선형이 변경됨에 따른 가로공원 선형 변경

2. 사업시행자의 지정 및 실시계획인가 내용

가. 사업시행지의 위치 (변경없음)

- 경기도 고양시 덕양구 성사동 395-39번지 일원

나. 사업의 종류 및 명칭 (변경없음)

- 종 류: 도시계획시설(도로) 사업
- 명 칭: 광로3-7호선 외 3개소 조성 사업

다. 사업의 면적 또는 규모 (변경)

- 사업의 규모

구 분	결정면적 (㎡)	금회시행면적(㎡)			최초결정일
		기정	변경	변경후	
광로3-7호선	163,478.3	1,366.0	감) 288.0	1,078.0	경고제11호 77-01-27
대로2-6호선	172,649.6	1,012.0	감) 30.0	982.0	경고제504호 91-12-31
중로2-원7호선	2,783.0	106.0	감) 1.0	105.0	경고제274호 10-09-06
소로1-43호선	10,512.2	47.0	증) 3.0	50.0	경고제133호 81-05-13

라. 사업시행자의 성명 및 주소 (변경없음)

- 주 소 : 서울특별시 강남구 개포로 619, 6층(개포동, 서울강남우체국)
- 성 명 : 주식회사 고양성사 혁신지구 재생사업 위탁관리 부동산투자회사

마. 사업의 착수 및 준공예정일 (변경없음)

- 실시계획인가일 ~ 준공예정일: 2024. 12. 31.

바. 수용 또는 사용할 토지 및 건물의 소재지·지번·지목 및 면적, 소유권과 소유권외의 권리의 명세 : “별첨”

사. 토지 또는 건물의 소유자와 관계인 주소, 성명 : “바” 항과 동일

아. 공공시설 등의 귀속 및 양도에 관한 사항 : “다, 바” 항과 같음

3. 지형도면 및 관계도면은 게재생략하며 지형도면은 토지이용규제정보 서비스(<http://www.eum.go.kr>)에서 확인 하실 수 있습니다.

○ 수용 또는 사용할 토지 및 건물의 소재지·지번·지목 및 면적, 소유권과 소유권외의 권리의 명세 (변경)

- 토지조서

가. 편입토지 세목조서(변경)

- 광로3-7호선

연번	구분	소재지	지번	지목	면적(㎡)		소유자		관계인		
					공부면적	편입면적	성명	주소	성명	주소	권리종류
					합 계(기정)	13,420.0	1,366.0				
					합 계(변경)	1,078.0	1,078.0				
1	기정	덕양구 성사동	341-28	도	6,123.0	3.0	고양시				
	변경	"	341-28	도	5,441.0	-					
	변경	"	341-32	도	682.0	-					
2	기정	"	392-7	도	333.0	109.0	경기도				
	변경	"	392-7	도	252.0	-					
	변경	"	392-10	도	81.0	81.0					
3	기정	"	393-1	전	1,178.0	151.0	이○덕	경기도 고양시 덕양구 대장동 119-*	천우진	서울시 관악구 봉천로 17길 31-1*, 20*호	가처분
	변경	"	393-1	전	1,141.0	-			김미경	서울 은평구 불광동 47*	가등기
	변경	"	393-3	전	33.0	33.0			최영삼	경기도 고양시 일산동구 고봉로 72-1*, 30*동 110*호	가등기
							이○경	서울 성북구 동소문동 4가 208-*			
							이○웅	서울 영등포구 여의도동 4* 대교아파트 1-90*			
	변경	"	393-4	전	4.0	-	문○자	서울 구로구 경인로66길*, 10*동10*호(신도림동, 신성은하수아파트)			
4	기정	"	393-2	도	82.0	6.0	고양시				
	변경	"	393-2	도	6.0	-					
	변경	"	393-5	도	25.0	-					
	변경	"	393-6	도	8.0	8.0					
	변경	"	393-7	도	43.0	-					
5	기정	"	394-3	도	66.0	66.0	경기도				
6	기정	"	394-4	도	126.0	126.0	경기도				
	변경	"	394-4	도	20.0	-					
7	기정	"	394-7	도	106.0	106.0	경기도				
	변경	"	394-7	도	106.0	106.0					
7	기정	"	395-39	도	172.0	172.0	경기도				
8	기정	"	395-40	도	88.0	88.0	경기도				
9	기정	"	410-6	도	686.0	9.0	경기도				
	변경	"	410-6	도	676.0	-					
	변경	"	410-26	도	10.0	10.0					
10	기정	"	410-21	도	21.0	21.0	경기도				
11	기정	"	692-16	도	4,484.0	554.0	국 (국토교통부)				
	변경	"	692-16	도	3,820.0	-					
	변경	"	692-70	도	232.0	-					
	변경	"	692-71	도	432.0	432.0					
12	기정	"	692-68	도	61.0	61.0	국 (국토교통부)				

- 대로2-6호선(변경)

연 번	구 분	소재 지	지 번	지 목	면적(㎡)		소유자		관계인		
					공부면적	편입면적	성명	주소	성명	주소	권리종류
합 계(기정)					17,863.0	1,012.0					
합 계(변경)					982.0	982.0					
1	기정	덕양구 성사동	341-28	도	6,123.0	682.0	고양시				
	변경	"	341-28	도	5,441.0	-					
	변경	"	341-32	도	682.0	682.0					
2	기정	"	393-1	전	1,178.0	19.0	이○덕	경기도 고양시 덕양구 대장동 119-*	천우진	서울시 관악구 봉천로 17길 31-1*, 20*호	가처분
									김미경	서울 은평구 불광동 47*	가등기
	변경	"	393-1	전	1,141.0	-			최영삼	경기도 고양시 일산동구 고봉로 72-11,30*동110*호	가등기
	변경	"	393-3	전	33.0	-	이○경	서울 성북구 동소문동 4가 208-*			
							이○웅	서울 영등포구 여의도동 4* 대교아파트 1-90*			
							-	-			
	변경	"	393-4	전	4.0	4.0	문○자	서울 구로구 경인로66길*, 10*동10*호(신도림동, 신성은하수아파트)			
	3	기정	"	393-2	도	82.0	58.0	고양시			
변경		"	393-2	도	6.0	-					
변경		"	393-5	도	25.0	-					
변경		"	393-6	도	8.0	-					
변경		"	393-7	도	43.0	43.0					
4	기정	"	394	잡	8,581.0	21.0	주식회사 우리은행	서울특별시 중구 소공로 51(회현동 1가)			
	변경	"	394	잡	8,561.0	-					
	변경	"	394-6	잡	20.0	20.0					
5	기정	"	394-5	잡	220.0	218.0	고양시				
	변경	"	394-5	잡	1.0	-					
	변경	"	394-8	잡	219.0	219.0					
6	기정	"	410-18	답	1,679.0	14.0	고양시				
	변경	"	410-18	답	1,665.0	-					
	변경	"	410-27	답	14.0	14.0					

- 중로2-원7호선(변경)

연번	구분	소재지	지번	지목	면적(㎡)		소유자		관계인		
					공부면적	편입면적	성명	주소	성명	주소	권리종류
합 계(기정)					5,576.0	106.0					
합 계(변경)					2,831.0	105.0					
1	기정	덕양구 성사동	407-5	대	162.0	38.0	권○진	서울특별시 서초구 신반포로23길 4*, 10*동120*호(잠원동, 신반포2지구아파트)			
	변경	"	407-5	대	126.0	-					
	변경	"	407-49	대	36.0	36.0					
2	기정	"	407-8	대	190.0	43.0	권○진	서울특별시 서초구 신반포로23길 4*, 10*동120*호(잠원동, 신반포2지구아파트)	이지인	경기도 파주시 평화로348번길 5*, 10*동 80*호 (검산동, 유송아파트)	임차권 영업권
	변경	"	407-8	대	133.0	-			-	-	-
	변경	"	407-50	대	43.0	43.0			박희숙	경기도 고양시 덕양구 고양대로 1407번길6*, 종건빌라 마동 10*호	임차권 영업권
	변경	"	407-51	대	14.0	-					
3	기정	"	407-29	임	2,742.0	16.0	이○규	고양시 일산구 구산동 44*			
							-	-			
							이○한	고양시 일산서구 구산로6*번길 13-5*(구산동)			
	이○선						수원시 장안구 이목로 2*, 10*동200*호(정자동, 수원에스케이 스카이뷰)				
	이○경						파주시 와석순환로 8*, 61*동110*호(야당동, 한빛마을6단지)				
	이○자						서울 구로구 천왕로 9*, 20*동110*호(천왕동, 천왕이펜하우스 2단지)				
이○선	고양시 일산서구 대화2로 12*, 60*동 40*호(대화동, 킨텍스휴먼빌)										
4	변경	"	407-52	대	1.0	1.0	고양시				
5	기정	"	408-1	대	2,482.0	9.0	주식회사 우리은행	서울특별시 중구 소공로 51(회현동 1가)			
	변경	"	408-1	대	9.0	9.0					
	변경	"	408-54	대	2,473.0	-					

- 소로1-43호선(변경)

연 번	구 분	소 재 지	지 번	지 목	면적(㎡)		소유자		관계인		
					공부면적	편입면적	성명	주소	성명	주소	권리 종류
합 계(기정)					246.0	47.0					
합 계(변경)					50.0	50.0					
1	기정	덕양 구 성사 동	407-2	도	50.0	30.0	고양시				
							김○국	충청남도 공주시 신금1길 62-1*, 10*동 50*호(신관동, 한빛아파트)			
							김○권	충청남도 서산시 석림4로 8*, 20*동 40*호 (석림동, 주공아파트)			
							김○찬	서울특별시 강서구 등촌로 75-1*(등촌동)			
	변경	"	407-2	도	17.0	-	김○숙	인천광역시 연수구 청학로12번길 33-*, 10*호(청학동, 정석빌라)			
							편○무	서울특별시 강서구 강서로8길 160-*(화곡동)			
							편○범	서울특별시 양천구 목동중앙본로7길 4*, 30*호(목동, 목동보리미즌빌)			
							김○길	충청남도 공주시 무령로 27*4(중동)			
	변경	"	407-48	도	33.0	33.0	김○이	충청남도 공주시 무령로 27*(중동)			
							김○태	서울특별시 송파구 중대로 2*, 21*동 90*호(문정동, 올림픽해미리타운아파트)			
							이○순	서울특별시 강서구 양천로57길 3*, 40*동 130*호(가양동, 도시개발아파트)			
							이○옥	경기도 남양주시 와부읍 덕소로 118-2*, 101동 60*호 (한솔강변마을)			
							이○선	경기도 성남시 중원구 자혜로 9*, 5동 20*호(은행동, 태영빌라)			
							원당4구역주택재 개발정비사업조합	경기도 고양시 덕양구 호국로 790번길 17, 203호(성사동)	원당4구역 주택재개 발정비사 업조합	경기도 고양시 덕양구 호국로 790번길 17, 203호(성사동)	신탁 등기
2	기정	"	407-8	대	190.0	14.0	권○진	서울특별시 서초구 신반포로23길 4*, 10*동 120*호(잠원동, 신반포2지구아파트)	이지인	경기도 파주시 평화로348번 길 5*, 10*동 80*호(검산동, 유송아파트)	임차 권 영업 권
	변경	"	407-8	대	133.0	-					

연 번	구 분	소재 지	지 번	지 목	면적(m ²)		소유자		관계인		
					공부면적	편입면적	성명	주소	성명	주소	권리 종류
3	변경	"	407-50	대	43.0	-			-	-	-
	변경	"	407-51	대	14.0	14.0			박희숙	경기도 고양시 덕양구 고양대로1407 번길6*, 중건빌라 마동 10*호	임차 권 영업 권
	변경	"	407-53	대	3.0	3.0			-	-	-
	기정	"	407-31	대	6.0	3.0	고양시				
	변경	"	407-31	대	2.0	-					
	변경	"	407-52	대	1.0	-					
	변경	"	407-53	대	3.0	3.0					

나. 편입건축물 세부조서(변경)

- 광로 3-7호선

연 번	소재지	지번	물건 종류	구조 또는 작물명	규격 (수목:D=cm, W=M)	면적 (산정)	단위	소유자	
								성명	주소
합 계									
1	덕양구 성사동	392-7	창고	비닐하우스	-	8.0	m²	이○덕 외 1인	경기도 고양시 덕양구 대장동 119-*
2	"	392-7	창고	비닐하우스	-	9.0	m²	이○덕 외 1인	경기도 고양시 덕양구 대장동 119-*
3	"	392-7	공작물	능형망웁스	L=34.8,H=2.0	69.0	m²	이○덕 외 1인	경기도 고양시 덕양구 대장동 119-*
4	"	393-1	공작물	능형망웁스	L=61.0 , H=1.5	91.0	m²	이○덕 외 2인	경기도 고양시 덕양구 대장동 119-*

- 중로2-원7호선: 건축물 철거 완료

연 번	구 분	소재 지	지 번	물건 종류	구조 또는 작물명	규격 (수목:D=cm, W=M)		면적 (산정)	단위	소유자	
										성명	주소
합 계											
1	기정	덕양 구 성사 동	407-8	주거	블럭벽기와	9.5 x	4.7	44.0	m ²	권○진	서울특별시 서초구 신반포로23길 4 *1, 10*동 120*호(잠원동, 신반포2지구아파트)
	변경	-	-	-	-	-	-	-	-	-	-
2	기정	"	407-8	영업	샌드위치판 넬,샷시	-	-	176.0	m ²	권○진	서울특별시 서초구 신반포로23길 4 *1, 10*동 120*호(잠원동, 신반포2지구아파트)
	변경	-	-	-	-	-	-	-	-	-	-

모범어린이공원 조성계획(변경)결정(안) 고시공고

건설부 고시 제404호(1990.07.07.)로 도시계획시설(공원) 최초 결정되고, 고양시 고시 제1998-78호(1998.09.26.)로 공원조성계획(변경) 결정된 모범어린이공원에 대하여 「도시공원 및 녹지 등에 관한 법률」 제16조의2에 따라 공원조성계획(변경) 결정 및 「국토의 계획 및 이용에 관한 법률」 제30조 및 같은 법 시행령 제25조에 따라 도시관리계획으로 결정(변경)하고 같은 법 32조 및 시행령 27조, 「토지이용규제 기본법」 제8조에 따라 지형도면을 고시합니다.

2024년 1월 26일

고 양 시 장

- 가. 공 원 명 : 모범어린이공원
- 나. 위 치 : 고양시 일산동구 마두동 756번지
- 다. 면 적 : $4,000m^2$
- 라. 공원조성계획 변경(안)
 - 기반시설 : $1,577m^2 \rightarrow 1,385m^2$ (감 $192m^2$)
 - 휴양시설 : $50m^2 \rightarrow 123m^2$ (증 $73m^2$)
 - 유희시설 : $491m^2 \rightarrow 611m^2$ (증 $120m^2$)
 - 녹지 및 기타 : $1,866m^2 \rightarrow 1,865m^2$ (감 $1m^2$)

모범어린이공원 조성계획결정(변경)조서

가. 총괄표 (지구별 : 일산동구 마두동 756번지)

구분		변경전					변경후					비고 (증·감) (개소 및 면적)		
		부지면적 (㎡)	시설면적 (㎡)	건축물			공작물 (기)	부지면적 (㎡)	시설면적 (㎡)	건축물			공작물 (기)	
				동수 (동)	바닥면적 (㎡)	연면적 (㎡)				동수 (동)	바닥면적 (㎡)			연면적 (㎡)
계		4,000	2,134	1	16	16	21	4,000	2,135	1	16	16	25	시설면적 증) 1㎡
기 반 시 설	소계	1,577	1,577					1,385	1,385					감) 192㎡
	도로	772	772					687	687					감) 85㎡
	광장	805	805					698	698					감) 107㎡
조경시설														
휴양시설		50	50				11	123	123				14	증) 73㎡
유흥시설		491	491				7	611	611				7	증) 120㎡
운동시설														
교양시설														
편익시설		16	16	1	16	16		16	16	1	16	16		
관리시설							3						4	
녹지 및 기타		1,866						1,865						감) 1㎡
시설률 (법정60%)		(2,134/4,000) × 100 = 53.35%					(2,135/4,000) × 100 = 53.38%							
건폐율 (법정5%)		(16/4,000) × 100 = 0.4%					(16/4,000) × 100 = 0.4%							

나. 시설조서

구분	시 설 명	변경전									변경후									비고 (증·감) (개소 및 면적)
		부호	위 치	부지 면적 (㎡)	시설 면적 (㎡)	구조	규모	건축물 (㎡)		공작물 (기)	부호	위 치	부지 면적 (㎡)	시설 면적 (㎡)	구조	규모	건축물 (㎡)		공작물 (기)	
								건축면적	연면적								바닥면적	연면적		
합 계			마두동 756	4,000	2,134			16	16	21		마두동 756	4,000	2,135			16	16	25	시설면적 증) 1㎡
기 반 시 설	소 계			1,577	1,577								1,385	1,385						감) 192㎡
	도 로			772	772								687	687						감) 85㎡
	광 장 가			805	805						가		698	698						감) 107㎡
휴 양 시 설	소 계			50	50					11	-		123	123					14	증) 73㎡
	휴게 쉼터-1	나-1		30	30						나-1		30	30						
	휴게 쉼터-2	나-2		20	20						나-2		20	20						
	테크쉼터										나-3		73	73						증) 73㎡
	등의자	①		(6)	(6)					8	①		(8)	(8)					10	증) 2㎡
	파고라	②		(66)	(66)					3	②		(13)	(13)					1	감) 53㎡
	그늘막										⑪		(11)	(11)					1	신규
	앉음벽										⑫		(12)	(12)					2	신규

구분	시 설 명	변 경 전								변 경 후								비 고 (증·감) (개소 및 면적)		
		부호	위 치	부지 면적 (㎡)	시설 면적 (㎡)	구조	규모	건축물 (㎡)		공작물 (기)	부호	위 치	부지 면적 (㎡)	시설 면적 (㎡)	구조	규모	건축물 (㎡)		공작물 (기)	
								건축면적	연면적								바닥면적			연면적
유 회 시 설	소 계			491	491					7			611	611					7	증) 120㎡
	모래 놀이터	다		491	491						다		15	15						감) 476㎡
	고무칩 놀이터-1										라-1		395	395						증) 395㎡
	고무칩 놀이터-2										라-2		201	201						증) 201㎡
	조합 놀이대	③		(61)	(61)					1	③		(154)	(154)					1	증) 93㎡
	시소	④		(3)	(3)					2	④		(15)	(15)					1	증) 12㎡
	그네	⑤		(62)	(62)					1	⑤		(46)	(46)					1	감) 16㎡
	오르기 놀이대	⑥		(31)	(31)					1										폐지
	자전거 놀이기구	⑦		(1)	(1)					2										폐지
	네트 놀이대										⑬		(38)	(38)					1	신규
	흔들 놀이대										⑭		(13)	(13)					2	신규
	회전 놀이대										⑮		(28)	(28)					1	신규
편 익 시 설	소 계			16	16			16	16				16	16			16	16		
	화장실	1		16	16			16	16		1		16	16			16	16		
관 리 시 설	소 계									3									4	
	안내판	⑧		(1)	(1)					3	⑧		(1)	(1)					3	
	원주목 경계	⑨		(3)	(3)						⑨		(3)	(3)						
	잔디 보호책	⑩		(8)	(8)															폐지
	세족대										⑯		(1)	(1)					1	증) 1㎡
녹지 및 기타	소 계			1,866									1,865							감) 1㎡
	녹지			1,866									1,865							감) 1㎡

다. 도로조서

구 분	등급	류별	번호	폭 원 (m)	연 장 (m)	면 적 (㎡)	기 능	기 점	종 점	비고
당 초	합 계				161.2	772				감) 85㎡
변 경					120.3	687				
당 초	소로	계			161.2	772				감) 85㎡
변 경					120.3	687				
당 초		2류	1	9.3	51.0	474	연결로	산책로	마두공원	
변 경		2류	1	9.3	51.0	474	연결로	산책로	마두공원	
당 초		3류	1	6.3	11.7	76	진입로	소로 2류 1번 도로	광장	
변 경		3류	1	6.3	11.7	76	진입로	소로 2류 1번 도로	광장	
당 초		3류	2	2.3	10.1	28	진입로	1단지 동아아파트	광장	
변 경		3류	2	2.3	10.1	28	진입로	1단지 동아아파트	광장	
당 초		3류	3	2.2	58.8	128	연결로	광장	광장	감) 85㎡
변 경		3류	3	2.4	17.9	43	연결로	광장	광장	
당 초		3류	4	4.0	7.9	33	진입로	마두공원	광장	
변 경		3류	4	4.0	7.9	33	진입로	마두공원	광장	
당 초		3류	5	1.5	21.7	33	연결로	마두공원	소로 3류 4번 도로	
변 경		3류	5	1.5	21.7	33	연결로	마두공원	소로 3류 4번 도로	

공원조성계획도(변경전)

모범어린이공원



■ 공원 개요

구 분	법정면적 (㎡)	계획면적 (㎡)	비율 (%)	검 토
공원면적	4,000			
공원시설	2,400	2,134	53.35%	법규가능 범위내(법정60%이하)

■ 조성계획총괄표

시설구분	도면 번호	세부시설명	부지면적 (㎡)	건축면적 (㎡)		공작물 (기)	비 고
				건축면적	연면적		
	합 계		4,000	16	16	21	
	시설소재		2,134	16	16	21	53.35%
	소 계		1,577	-	-	-	
도로 / 광장	도로		772	-	-	-	
	가	광장	805	-	-	-	
휴양시설	소 계		50	-	-	11	
	나-1	휴게쉼터-1	30	-	-	-	
	나-2	휴게쉼터-2	20	-	-	-	
	㉠	정목자	(6)	-	-	8	
유체시설	㉡	파고대	(66)	-	-	3	
	소 계		491	-	-	7	
	다	모래놀이대	491	-	-	-	
	㉢	조형놀이대	(61)	-	-	1	
유체시설	㉣	시소	(3)	-	-	2	
	㉤	그네	(62)	-	-	1	
	㉥	오르막놀이대	(31)	-	-	1	
	㉦	자전거놀이기구	(1)	-	-	2	
편익시설	소 계		16	16	16	-	
	1	화장실	16	16	16	-	
편익시설	소 계		-	-	-	3	
	㉧	안내관	(1)	-	-	3	
	㉨	원주목경계	(3)	-	-	-	33.5m
	㉩	잔디보로책	(8)	-	-	-	230.0m
녹지 / 기타	소 계		1,866	-	-	-	
	녹지		1,866	-	-	-	46.65%

공원조성계획도(변경후)

모범어린이공원



■ 공원 개요

구 분	법정면적 (㎡)	계획면적 (㎡)	비율 (%)	참 조
공원면적	4,000			
공원시설	2,400	2,135	53.38%	법규가능 범위내 (법정60%이하)

■ 조성계획총괄표

시설구분	도면 번호	세부시설명	부지면적 (㎡)	건축물 (㎡)		공작물 (기)	비 고
				건축면적	연면적		
합 계			4,000	16	16	25	
시설소계			2,135	16	16	25	53.38%
도로 / 광장	소 계		1,385	-	-	-	
	가	도로	687	-	-	-	
휴양시설		가 광장	698	-	-	-	
	소 계		123	-	-	14	
	나-1	휴게쉼터-1	30	-	-	-	
	나-2	휴게쉼터-2	20	-	-	-	
	나-3	테크쉼터	73	-	-	-	
	㉠	동력자	(8)	-	-	10	
	㉡	파고라	(13)	-	-	1	
	㉢	그늘막	(11)	-	-	1	
	㉣	함울벽	(12)	-	-	2	27.1m
유희시설	소 계		611	-	-	7	
	다	모래놀이대	15	-	-	-	
	라-1	교무침놀이대-1	395	-	-	-	
	라-2	교무침놀이대-2	201	-	-	-	
	㉤	조형놀이대	(154)	-	-	1	
	㉥	시소	(15)	-	-	1	
	㉦	그네	(46)	-	-	1	
	㉧	테트놀이대	(38)	-	-	1	
	㉨	흔들놀이대	(13)	-	-	2	
	㉩	회전놀이대	(28)	-	-	1	
편의시설	소 계		16	16	16	-	
	1	화장실	16	16	16	-	
	소 계		-	-	-	4	
편의시설	㉪	안전관	(1)	-	-	3	
	㉫	원주목경계	(3)	-	-	-	33.5m
	㉬	세족대	(1)	-	-	1	
녹지 / 기타	소 계		1,865	-	-	-	
	녹지		1,865	-	-	-	46.62%

도로구간 변경 고시

「도로명주소법」 제8조제1항, 제8조제5항 및 같은법 시행규칙 제12조의 규정에 따라 도로구간 변경에 관한 사항을 아래와 같이 고시합니다.

2024년 1월 26일


고 양 시 장

1. 고 시 일 : 2024. 1. 26.(금)
2. 고시방법 : 시보, 홈페이지, 게시판
3. 고시내용 : 도로구간 변경에 관한 사항
※붙임(조서 및 도면) 참조
4. 기타 자세한 사항은 고양시청 토지정보과(☎031-8075-3099)로 문의하여 주시기 바랍니다.

붙임) ‘내유길80번길’ 도로구간 변경 조서 및 도면

도로명	관할 구역	구분		도로구간		길이(m)	폭(m)	기초번호 간격(m)	기초번호	변경 사유	고시일	효력발생일
				기점	종점							
내유길80번길 (1차종속)	관산동	도로구간 변경	변경 전	내유동 54	내유동 44-1	141	2	10	92-1(2) → 92-27(28)	도로구간 변경 및 연장	2024. 1. 26.	2024. 1. 26.
			변경 후	내유동 54	내유동 976	168	2	10	92-1(2) → 92-33(34)			

도로구간 변경 도면

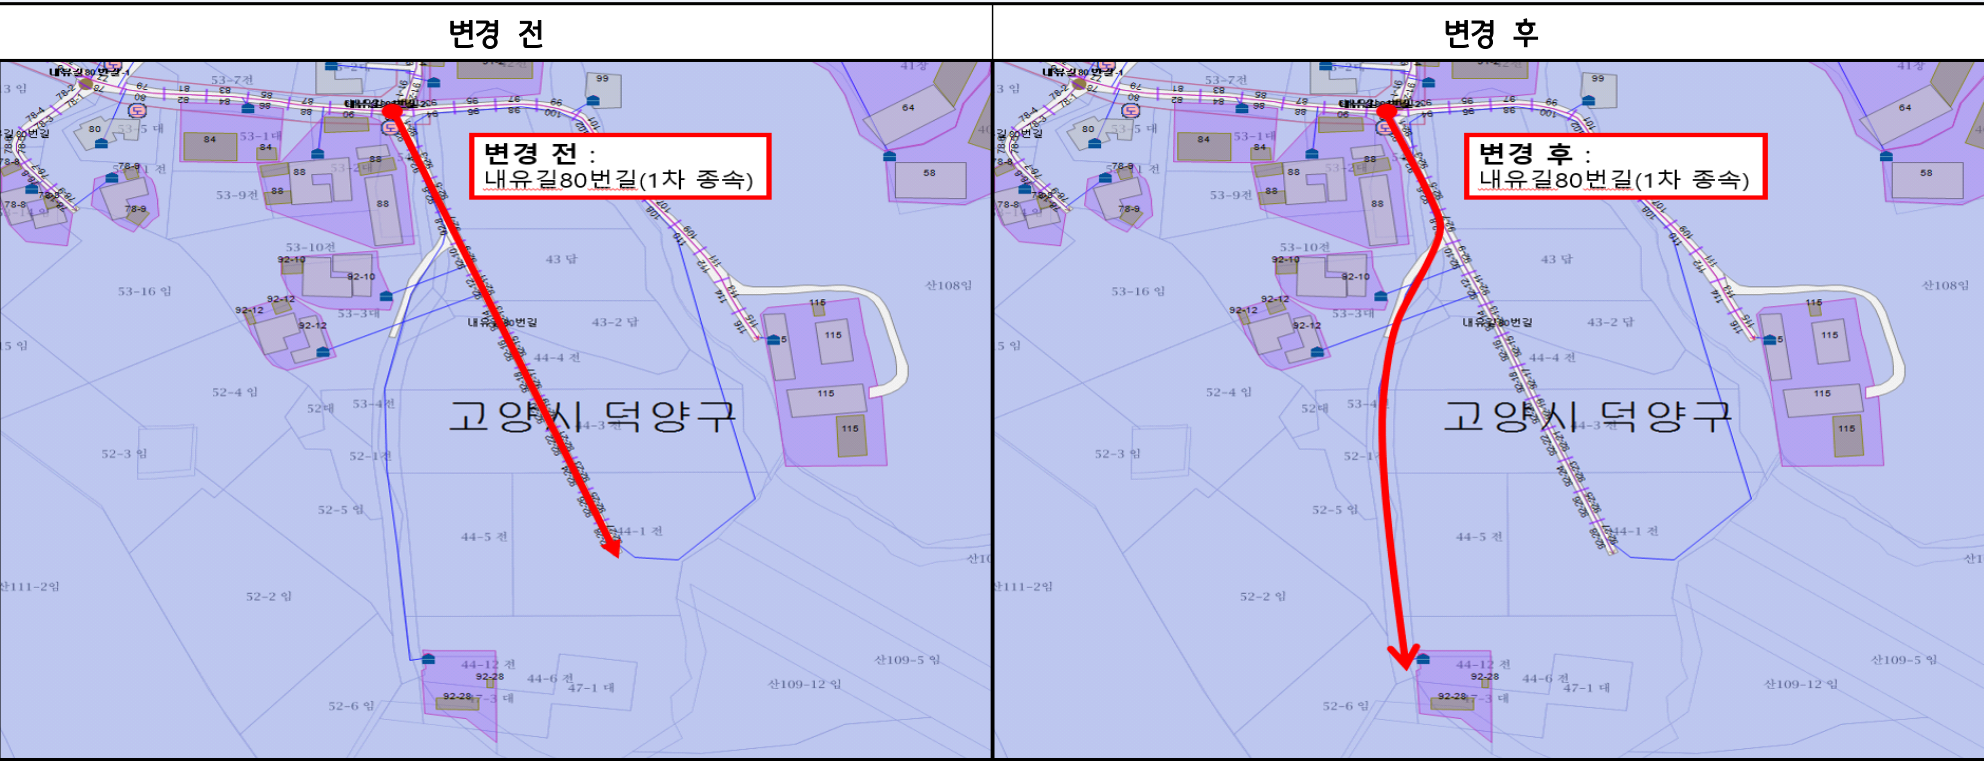

※ 『도로명주소법 시행령』제19조 규정에 따라 주민의견수렴 및 도로명주소위원회 심의 등 절차를 생략할 수 있음.

도로명주소 고시

도로명주소법 제11조제3항, 제12조제5항, 같은 법 시행령 제26조 및 시행규칙 제23조에 따라 건물 등에 도로명주소 부여·변경·폐지한 도로명주소를 다음과 같이 고시합니다.

2024년 1월 26일

고 양 시 장

○ 도로명주소 : 경기도 고양시 일산동구 공릉천로493번길 78 등 12건

종전주소	도로명주소	도로명 고시일	도로명주소 부여일	
별 지 참 조				
종전주소	변경전 도로명주소	변경후 도로명주소	도로명주소변경일	변경사유
별 지 참 조				
폐지 도로명주소		폐지일자	폐지사유	
별 지 참 조				

※ 고시내용 및 기타 자세한 사항은 고양시청 토지정보과(☎8075-3096~9)에 문의 또는 새주소 안내 홈페이지(www.juso.go.kr)에서 열람하시기 바랍니다.

○ 도로명주소 사용 및 공부상 주소전환

- 도로명주소는 2024. 1. 26. 고시 후 도로명주소법 제19조제1항에 의거 공법관계에 있어서 주소로 사용됩니다.
- 공공기관에서 비치·관리하고 있는 각종 공부상 주소(소재지)는 해당기관에서 도로명주소로 변경합니다.

○ 도로명주소 변경 등

- 도로명 또는 건물번호의 변경은 도로명주소법 시행령 제15조, 제16조 및 제26조에서 정한 절차에 따라 신청할 수 있습니다.
- 도로명은 도로명주소법 시행령 제18조제3항에 의거 당해 도로명이 고시된 날부터 3년이 지난 후에 변경할 수 있습니다.

○ 참고사항

- 금번 폐지된 도로명주소는 주소로써 사용할 수 없으며, 건물 신축 등에 따라 새로이 도로명주소를 부여하였습니다.
- 공동주택의 경우 종전주소의 공동주택명, 동·호와 도로명주소의 상세주소는 공법관계의 각종 공부상 기재된 주소로 한다.

고양시 도로명주소 신규고시 조서						
연번	종 전 주 소	도 로 명 주 소	도로명주소고시일	도로명고시일	부 여 사 유	비 고
1	경기도 고양시 일산동구 설문동 335-2, 336	경기도 고양시 일산동구 공릉천로493번길 78 (설문동)	2024-01-26	20100126	공릉천로 시점에서 4930m에 위치한 도로	
2	경기도 고양시 덕양구 흥도로454번길 46-16 (성사동)	경기도 고양시 덕양구 흥도로454번길 46-14 (성사동)	2024-01-26	20100126	흥도로 시점에서 4540m에 위치한 도로	
3	경기도 고양시 덕양구 지축동 135-11	경기도 고양시 덕양구 북한산로387번길 71-23 (지축동)	2024-01-26	20100126	북한산로 시점에서 3870m에 위치한 도로	
4	경기도 고양시 덕양구 신원동 631-1	경기도 고양시 덕양구 신원1로 8 (신원동)	2024-01-26	20120601	법정동 명칭을 도로명에 적용	
5	경기도 고양시 덕양구 내유동 산12	경기도 고양시 덕양구 명봉산로6번길 201-11 (내유동)	2024-01-26	20100126	명봉산로 시점에서 60m에 위치한 도로	
6	경기도 고양시 일산동구 지영동 55-7	경기도 고양시 일산동구 지영로196번길 119 (지영동)	2024-01-26	20100126	지영로 시점에서 1960m에 위치한 도로	
7	경기도 고양시 일산동구 지영동 55-9, 55-8, 56-6	경기도 고양시 일산동구 지영로196번길 117 (지영동)	2024-01-26	20100126	지영로 시점에서 1960m에 위치한 도로	
8	경기도 고양시 일산동구 사리현동 756	경기도 고양시 일산동구 공릉천로175번길 98 (사리현동)	2024-01-26	20100126	공릉천로 시점에서 1750m에 위치한 도로	
9	경기도 고양시 일산동구 사리현동 23-118	경기도 고양시 일산동구 원당로499번길 73 (사리현동)	2024-01-26	20100126	원당로 시점에서 4990m에 위치한 도로	

고양시 도로명주소 변경고시 조서						
연번	지번 주소	변경전 도로명주소	변경후 도로명주소	도로명주소변경일	변경 사유	비고
1	경기도 고양시 덕양구 성사동 34-3	경기도 고양시 덕양구 흥도로454번길 46-16	경기도 고양시 덕양구 흥도로454번길 46-14	2024-01-26	민원신청(새 도로명주소 부여)	

고양시 도로명주소 변경고시 조서						
연번	종전 주소(지번주소)		도로명주소(새주소)	관련지번 변경일	변경 사유	비고
	변 경 전	변 경 후				
1	경기도 고양시 덕양구 신원동 252-3	경기도 고양시 덕양구 신원동 252-11	경기도 고양시 덕양구 호국로1254번길 42-36	2024-01-26	토지이동(분할)에 따른 지번변경	
2	경기도 고양시 덕양구 성사동 34-3, -4	경기도 고양시 덕양구 성사동 34-4	경기도 고양시 덕양구 흥도로454번길 46-16	2024-01-26	민원신청	

고양시 도로명주소 폐지고시 조서						
연번	도로명주소	도로명주소폐지일	폐지 사유	멸실건물 고시일자	법정동	비 고
		해 당 없 음				

고양시 도시재생 전략계획(변경 안) 공청회 개최 공고

「도시재생 활성화 및 지원에 관한 특별법」 제12조 및 제15조의 규정에 따라
‘고양시 도시재생 전략계획(변경 안)’에 대해 주민과 관계 전문가 등의 의견을
수렴하기 위한 공청회를 다음과 같이 개최하고자 공고합니다.

2024. 1. 26.

고 양 시 장

1. 공청회의 개최 목적 : 고양시 도시재생전략계획(안)에 대한 주민과 관계 전문가
의견청취
2. 공청회의 개최 일시 및 장소
 - 개최 일시 : 2024. 2. 15.(목) 14:00 ~ 15:00
 - 장 소 : 덕양구청 2층 소회의실 [고양시 덕양구 화중로 104번길 13]
3. 도시재생전략계획 (변경 안) 주요내용
 - 공간적범위 : 고양시 도시지역(약42km²)
 - 시간적범위 : 목표연도 2030년
 - 주요내용 : 정부 정책 및 지역 여건 변화 대응에 대응하여 2세대 도시재생 방향 재정립
 - 정책방향 및 주민수요 대응 ⇨ 도시재생 전략계획 역할 재정립
 - 포괄적인 도시재생의 실현 ⇨ 다양한 재생사업 수단 활용·연계
 - 추진단계·지역여건·수요 반영 ⇨ “선택과 집중”에 따른 도시재생 재구조화
4. 의견 제출
 - 공청회와 관련하여 의견이 있을 경우 공청회에 참석하여 직접 의견을 진술하거나
서면(Fax 031-8075-4936) 또는 정보통신망(baeta111@korea.kr)을 이용해 의견을
제출하여 주시기 바랍니다.
 - ※ 방청인은 공청회 당일 비치된 의견서를 통해 관련 의견 등을 제시 할 수 있습니다.
5. 기타 자세한 사항은 고양시 도시정비과(031-8075-3173)로 문의하시기 바랍니다.

의견서

☐ 고양시 도시재생 전략계획 (변경) 수립 공청회

【2024. 2. 15.(목) 14:00, 덕양구청】

주 소 :

성 명 :

연 락 처 :

제시의견 :

고 양 시 장 귀하