

미래를 바꾸는 힘! **고양**

차 례

고 시

고양시 고시 제2026-143호	도로명주소 고시	1
고양시 고시 제2026-145호	중산체육공원 조성계획(변경)결정 고시	3
고양시 고시 제2026-146호	도로구간 변경 고시	13

공 고

고양시 도로건설사업소 차량등록과 공고 제2026-113호	2026년 4월 운행정지명령 자동차 공고	15
고양시 공고 제2026-1348호	일산동 A3구역 가로주택정비사업 조합설립인가를 위한 주민 공람 공고	17
고양시 공고 제2026-1350호	하천관리청이 아닌 자의 하천공사(대장천 소규모 홍수위험지구 개량사업) 실시계획인가 고시 전 열람 공고	19
고양시 공고 제2026-1368호	개발제한구역 생활비용보조사업 시행 공고	23

고양시 고시 제2026 - 143호

도로명주소 고시

도로명주소법 제11조제3항, 제12조제5항, 같은 법 시행령 제26조 및 시행규칙 제23조에 따라 건물 등에 도로명주소 부여·변경·폐지한 도로명주소를 다음과 같이 고시합니다.

2026년 5월 22일

고 양 시 장

○ 도로명주소 : 경기도 고양시 덕양구 법곳길 610-24 등 18건

종전주소	도로명주소	도로명 고시일	도로명주소 부여일	
별 지 참 조				
종전주소	변경전 도로명주소	변경후 도로명주소	도로명주소변경일	변경사유
별 지 참 조				
폐지 도로명주소		폐지일자	폐지사유	
별 지 참 조				

※ 고시내용 및 기타 자세한 사항은 고양시청 토지정보과(☎8075-3096~9)에 문의 또는 새주소 안내 홈페이지(www.juso.go.kr)에서 열람하시기 바랍니다.

○ 도로명주소 사용 및 공부상 주소전환-

- 도로명주소는 2026. 5. 22. 고시 후 도로명주소법 제19조제1항에 의거 공법관계에 있어서 주소로 사용됩니다.
- 공공기관에서 비치·관리하고 있는 각종 공부상 주소(소재지)는 해당기관에서 도로명주소로 변경합니다.

○ 도로명주소 변경 등

- 도로명 또는 건물번호의 변경은 도로명주소법 시행령 제15조, 제16조 및 제26조에서 정한 절차에 따라 신청할 수 있습니다.
- 도로명은 도로명주소법 시행령 제18조제3항에 의거 당해 도로명이 고시된 날부터 3년이 지난 후에 변경할 수 있습니다.

○ 참고사항

- 금번 폐지된 도로명주소는 주소로써 사용할 수 없으며, 건물 신축 등에 따라 새로이 도로명주소를 부여하였습니다.
- 공동주택의 경우 종전주소의 공동주택명, 동·호와 도로명주소의 상세주소는 공법관계의 각종 공부상 기재된 주소로 한다.

고양시 도로명주소 신규고시 조서

연번	종 전 주 소	도 로 명 주 소	도로명주소고시일	도로명고시일	부 여 사 유	비 고
1	경기도 고양시 일산서구 구산동 1393번지	경기도 고양시 일산서구 법곳길 610-24	2026-05-22	2009-09-11	법정동 명칭을 도로명에 적용	
2	경기도 고양시 덕양구 현천동 217-4번지	경기도 고양시 덕양구 항공대학로 34-101	2026-05-22	2009-09-11	항공대학교 주 진입도로로 항공대학 명칭을 도로명에 적용	
3	경기도 고양시 덕양구 대자동 4-13번지	경기도 고양시 덕양구 호국로 1633-14	2026-05-22	2009-07-10	휴전선에 인접한 지역 특성 반영	
4	경기도 고양시 덕양구 신평동 26-323번지	경기도 고양시 덕양구 신평길 196-1	2026-05-22	2000-07-27	법정동 명칭을 도로명에 적용	
5	경기도 고양시 덕양구 현천동 185-4번지	경기도 고양시 덕양구 대덕로156번길 35-8	2026-05-22	2010-01-26	대덕로 시점에서 1560m에 위치한 도로	
6	경기도 고양시 덕양구 성사동 493-6번지 외 2필지	경기도 고양시 덕양구 고양대로1369번길 78	2026-05-22	2010-01-26	고양대로 시점에서 13690m에 위치한 도로	
7	경기도 고양시 일산동구 설문동 153-76번지	경기도 고양시 일산동구 장진천길 30-140	2026-05-22	2009-08-24	인근 하천명칭 인용	
8	경기도 고양시 일산동구 설문동 153-69번지 외 3필지	경기도 고양시 일산동구 장진천길 30-112	2026-05-22	2009-08-24	인근 하천명칭 인용	
9	경기도 고양시 덕양구 용두동 440-2번지	경기도 고양시 덕양구 서오릉로532번길 21	2026-05-22	2010-01-26	서오릉로 시점에서 5320m에 위치한 도로	
10	경기도 고양시 일산동구 장항동 560-14번지	경기도 고양시 일산동구 장항로 292-32	2026-05-22	2009-09-11	법정동 명칭을 도로명에 적용	
11	경기도 고양시 일산동구 중산동 7-10번지	경기도 고양시 일산동구 성석로 52	2026-05-22	2009-09-11	법정동 명칭을 도로명에 적용	
12	경기도 고양시 덕양구 성사동 565-3번지	경기도 고양시 덕양구 수역이길 70	2026-05-22	2000-07-27	고유지명을 도로명에 적용	

고양시 도로명주소 폐지고시 조서

연번	도로명주소	도로명주소폐지일	폐지 사유	법정동	비 고
1	경기도 고양시 덕양구 대덕로156번길 35-8	2026-05-22	건물 신축에 따른 기존 건물 멸실	현천동	
2	경기도 고양시 일산서구 법곳길 610-24	2026-05-22	건물 신축에 따른 기존 건물 멸실	구산동	
3	경기도 고양시 일산동구 장진천길 30-140	2026-05-22	건물 신축에 따른 기존 건물 멸실	설문동	
4	경기도 고양시 일산동구 장진천길 30-112	2026-05-22	건물 신축에 따른 기존 건물 멸실	설문동	
5	경기도 고양시 일산동구 장진천길 30-114	2026-05-22	건물 신축에 따른 기존 건물 멸실	설문동	
6	경기도 고양시 덕양구 서오릉길532번길 21	2026-05-22	건물 신축에 따른 기존 건물 멸실	용두동	

고양시 고시 제2026-145호

중산체육공원 조성계획(변경)결정 고시

경기도 고시 제1974-147호(1974.5.16.)로 도시관리계획(공원) 최초 결정되고
고양시 고시 제2021-176호(2021.5.14.)로 공원조성계획(변경) 결정된 중산
체육공원에 대하여 「도시공원 및 녹지 등에 관한 법률」 제16조의2에 따라 공원
조성계획(변경) 결정 및 「국토의 계획 및 이용에 관한 법률」 제30조 및 같은 법
시행령 제25조에 따라 도시관리계획으로 결정(변경)하고 같은 법 32조 및 시행령
27조, 「토지이용규제 기본법」 제8조에 따라 지형도면을 고시합니다.

2026년 5월 22일

고 양 시 장

가. 공 원 명: 중산체육공원

나. 위 치: 고양시 일산동구 중산동 1565번지

다. 면 적: 82,113.7 m^2

라. 공원조성계획 변경

- 기반시설 : 11,272.9 m^2 → 11,330.9 m^2 (증 58.0 m^2)
- 유희시설 : 1,170.0 m^2 → 821.1 m^2 (감 348.9 m^2)
- 그 밖의 시설 : 0 m^2 → 642.0 m^2 (증 642.0 m^2)
- 녹 지 : 41,456.4 m^2 → 41,105.3 m^2 (감 351.1 m^2)

1. 공원조성계획(변경) 결정 조서

가. 공원 결정(변경) 조서

도면 표시 번호	공원명	공원의 세분	위치	면적(m^2)			최초 결정일
				기정	변경	변경후	
22	중산 체육공원	체육 공원	일산동구 중산동 1565	82,113.7	-	82,113.7	경기도 고시 제1974-147호 (1974.5.16.)

나. 공원조성계획 결정(변경) 사유

도면 표시 번호	공원명	공원의 종류	변경내용	변경사유
22	중산 체육공원	체육 공원	• 공원 내 시설 면적 변경 (40,657.3m^2 → 41,008.4m^2) • 공원 내 녹지 면적 변경 (41,456.4m^2 → 41,105.3m^2)	• 동물놀이터 신설 • 유희시설 면적 오류 정정

2. 공원조성계획(변경) 총괄표

구 분	면적(m^2)		비율(%)	비 고
	기정	변경		
공원면적	82,113.7	82,113.7	100.0	제한없음 (법 ¹⁾ 시행규칙 제6조)
시설면적	40,657.3	41,008.4	49.9	50% 이하 (법 ¹⁾ 시행규칙 제11조)
건축면적	3,870.7	3,870.7	4.7	15% 이하 (「고양시 도시계획조례」 제60조의2)
녹지면적	41,456.4	41,105.3	50.1	-

¹⁾ 도시공원 및 녹지 등에 관한 법률

중산체육공원 조성계획(변경) 결정 조서

가. 총괄표 (일산동구 중산동 1565번지)

구분		변경전						변경후						비고 (증·감) (개소 및 면적)
		부지면적 (㎡)	시설면적 (㎡)	건축물			공작물 (기)	부지면적 (㎡)	시설면적 (㎡)	건축물			공작물 (기)	
				동수 (동)	바닥면적 (㎡)	연면적 (㎡)				동수 (동)	바닥면적 (㎡)	연면적 (㎡)		
계		82,113.7	40,657.3	11	3,870.7	7,232.5	108	82,113.7	41,008.4	11	3,870.7	7,232.5	108	시설면적 증) 351.1㎡
기 반 시 설	소계	11,272.9	11,272.9	-	-	-	-	11,330.9	11,330.9	-	-	-	-	증) 58.0㎡
	도로	7,129.0	7,129.0	-	-	-	-	7,187.0	7,187.0	-	-	-	-	증) 58.0㎡
	광장	4,143.9	4,143.9	-	-	-	-	4,143.9	4,143.9	-	-	-	-	
조경시설		-	-	-	-	-	15	-	-	-	-	-	15	
휴양시설		-	-	-	-	-	72	-	-	-	-	-	72	
유흥시설		1,170.0	1,170.0	-	-	-	21	821.1	821.1	-	-	-	21	감) 348.9㎡
운동시설		25,718.2	25,718.2	3	3,281.9	3,603.5	-	25,718.2	25,718.2	3	3,281.9	3,603.5	-	
편익시설		2,271.3	2,271.3	6	441.3	3,481.5	-	2,271.3	2,271.3	6	441.3	3,481.5	-	
관리시설		224.9	224.9	2	147.5	147.5	-	224.9	224.9	2	147.5	147.5	-	
그밖의시설		-	-	-	-	-	-	642.0	642.0	-	-	-	-	증) 642.0㎡
녹지		41,456.4	-	-	-	-	-	41,105.3	-	-	-	-	-	감) 351.1㎡
시설률 (법정50%)		(40,657.3/82,113.7) × 100 = 49.5%						(41,008.4/82,113.7) × 100 = 49.9%						
건폐율 (법정15%)		(3,870.7/82,113.7) × 100 = 4.7%						(3,870.7/82,113.7) × 100 = 4.7%						

나. 시설조서

구분	시 설 명	변 경 전									변 경 후									비 고 (증·감) (개소 및 면적)
		부호	위 치	부지 면적 (㎡)	시설 면적 (㎡)	구조	규모	건축물 (㎡)		공작물 (기)	부호	위 치	부지 면적 (㎡)	시설 면적 (㎡)	구조	규모	건축물 (㎡)		공작물 (기)	
								건축면적	연면적								바닥면적	연면적		
합 계			중산동 1565	82,113.7	40,657.3			3,870.7	7,232.5	108		중산동 1565	82,113.7	41,008.4			3,870.7	7,232.5	108	시설면적 증 351.1㎡
기 반 시 설	소 계			11,272.9	11,272.9			-	-	-			11,330.9	11,330.9			-	-	-	증 58.0㎡
	도 로			7,129.0	7,129.0			-	-	-			7,187.0	7,187.0			-	-	-	증 58.0㎡ (진입도로 개설)
	광 장			4,143.9	4,143.9			-	-	-	가		4,143.9	4,143.9			-	-	-	
조 경 시 설	소 계			-	-			-	-	15	-		-	-			-	-	15	-
	그늘시렁'나'			-	-			-	-	14	-		-	-			-	-	14	
	그늘시렁'나'			-	-			-	-	1	-		-	-			-	-	1	
휴 양 시 설	소 계			-	-			-	-	72	-		-	-			-	-	72	-
	등의자			-	-			-	-	32	-		-	-			-	-	32	
	평의자			-	-			-	-	40	-		-	-			-	-	40	
유 회 시 설	소계		중산동 1565	1,170.0	1,170.0			-	-	21		중산동 1565	821.1	821.1			-	-	21	감 348.9㎡
	물놀이장	1		1,170.0	1,170.0			-	-	-	나	-	821.1	821.1			-	-	-	감 348.9㎡ (오류면적정정)
	물놀이시설	-		-	-			-	-	21	-	-	-	-			-	-	21	
운 동 시 설	소계			25,718.2	25,718.2			3,281.9	3,603.5	-	-		25,718.2	25,718.2			3,281.9	3,603.5	-	-
	배드민턴장	2		1,349.6	1,349.6			1,065.9	1,387.5	-	1		1,349.6	1,349.6			1,065.9	1,387.5	-	
	게이트볼장	3		1,057.8	1,057.8			916.0	916.0	-	2		1,057.8	1,057.8			916.0	916.0	-	
	축구장	4		16,552.0	16,552.0			1,300.0	1,300.0	-	3		16,552.0	16,552.0			1,300.0	1,300.0	-	
	테니스장	5		2,256.0	2,256.0			-	-	-	다		2,256.0	2,256.0			-	-	-	
	체력단련장	6		580.0	580.0			-	-	-	라		580.0	580.0			-	-	-	
	파크골프장	7		3,649.0	3,649.0			-	-	-	마		3,649.0	3,649.0			-	-	-	

구분	시 설 명	변 경 전									변 경 후									비 고 (증·감) (개소 및 면적)
		부호	위 치	부지 면적 (㎡)	시설 면적 (㎡)	구조	규모	건축물 (㎡)		공작물 (기)	부호	위 치	부지 면적 (㎡)	시설 면적 (㎡)	구조	규모	건축물 (㎡)		공작물 (기)	
								건축면적	연면적								바닥면적	연면적		
	지압로	8		196.8	196.8			-	-	-	바		196.8	196.8			-	-	-	
	건강마당	8-1		77.0	77.0			-	-	-	사		77.0	77.0			-	-	-	
편 익 시 설	소계		중산동 1565	2,271.3	2,271.3			441.3	3,481.5	-		중산동 1565	2,271.3	2,271.3			441.3	3,481.5	-	-
	주차장1	9		957.1	957.1			-	-	-	아		957.1	957.1			-	-	-	
	주차장2	10		862.9	862.9			-	-	-	차		862.9	862.9			-	-	-	
	지하주차장	11		214.3	214.3			214.3	3,254.5	-	4		214.3	214.3			214.3	3,254.5	-	
	화장실	12		85.0	85.0			85.0	85.0	-	5		85.0	85.0			85.0	85.0	-	
	계단실1	13		34.0	34.0			34.0	34.0	-	6		34.0	34.0			34.0	34.0	-	
	계단실2	14		42.5	42.5			42.5	42.5	-	7		42.5	42.5			42.5	42.5	-	
	휴게음식점 (푸드트럭)	15		10.0	10.0			-	-	-	차		10.0	10.0			-	-	-	
	테니스장 사무실	16		47.5	47.5			47.5	47.5	-	8		47.5	47.5			47.5	47.5	-	
	파크골프장 사무실	17		18.0	18.0			18.0	18.0	-	9		18.0	18.0			18.0	18.0	-	
관 리 시 설	소계			224.9	224.9			147.5	147.5	-	-		224.9	224.9			147.5	147.5	-	-
	울타리	-		-	-			-	-	-	-		-	-			-	-	-	
	관리사무소1	18		112.5	112.5			112.5	112.5	-	10		112.5	112.5			112.5	112.5	-	
	관리사무소2	19		35.0	35.0			35.0	35.0	-	11		35.0	35.0			35.0	35.0	-	
	자전거대여소	20		77.4	77.4			-	-	-	카		77.4	77.4			-	-	-	
그 밖 의 시 설	소계	-	중산동 1565	-	-	-	-	-	-	-	-	중산동 1565	642.0	642.0	-	-	-	-	-	증 642.0㎡
	안전쉼터 (동물놀이터)	-	-	-	-	-	-	-	-	-	타	-	642.0	642.0	-	-	-	-	-	증 642.0㎡ (동물놀이터 신설)
녹지 및 기타	소 계		41,456.4	-	-	-	-	-	-	-	-		41,105.3	-	-	-	-	-	-	감 351.1㎡
	녹지		41,456.4	-	-	-	-	-	-	-	-		41,105.3	-	-	-	-	-	-	감 351.1㎡ (오류면적정정)

다. 도로조서

구 분	등급	류별	번호	폭 원 (m)	연 장 (m)	면 적 (㎡)	기 능	기 점	종 점	비고
기 존	합 계			-	1,355.6	7,129.0				
변 경	합 계				1,394.3	7,187.0				
당 초	소로	3류	진2	12.5	47.0	587.5	진입로	고봉로	소3-연5	오류 정정 (소로→중로)
변 경	중로	3류	진2	12.5	47.0	587.5	진입로	고봉로	소3-연5	
당 초	소로	계		-	-	-	-	-	-	-
변 경				-	51.0	96.0	-	-	-	
당 초	소로	3류	진1	8.5	26.5	225.3	진입로	일산교회	광장2	오류 정정 (3류→2류)
변 경		2류	진1	8.5	26.5	225.3	진입로	일산교회	광장2	
당 초	소로	3류	진3	3.0	39.0	117.0	진입로	고봉로	축구장	변경 없음
변 경		3류	진3	3.0	39.0	117.0	진입로	고봉로	축구장	
당 초		3류	진4	8.0	15.0	120.0	진입로	고봉로	광장6	오류 정정 (3류→2류)
변 경		2류	진4	8.0	15.0	120.0	진입로	고봉로	광장6	
당 초		3류	진5	6.5	98.0	637.0	진입로	중산10단지	축구장	변경 없음
변 경		3류	진5	6.5	98.0	637.0	진입로	중산10단지	축구장	
당 초		3류	진6	1.9	7.0	13.30	진입로	중산로	계단실2	변경 없음
변 경		3류	진6	1.9	7.0	13.30	진입로	중산로	계단실2	
당 초		3류	진7	2.5	37.5	93.8	진입로	탄중로	광장2	변경 없음
변 경		3류	진7	2.5	37.5	93.8	진입로	탄중로	광장2	
당 초		3류	연1	10.5	58.4	603.2	연결로	광장1	소3-산5	오류 정정 (3류→1류)
변 경		1류	연1	10.5	58.4	603.2	연결로	광장1	소3-산5	
당 초		3류	연2	3.3	56.6	186.8	연결로	광장1	광장8	변경 없음
변 경		3류	연2	3.3	56.6	186.8	연결로	광장1	광장8	
당 초		3류	연3	5.5	51.7	284.4	연결로	광장8	소3-산5	변경 없음
변 경		3류	연3	5.5	51.7	284.4	연결로	광장8	소3-산5	
당 초		3류	연4	5.5	31.7	174.4	연결로	광장2	소3-산6	변경 없음
변 경		3류	연4	5.5	31.7	174.4	연결로	광장2	소3-산6	
당 초		3류	연5	8.5	51.2	435.2	연결로	소3-진2	광장2	오류 정정 (3류→2류)
변 경		2류	연5	8.5	51.2	435.2	연결로	소1-진2	광장2	

구 분	등급	류별	번호	폭 원 (m)	연 장 (m)	면 적 (㎡)	기 능	기 점	종 점	비고
당 초		3류	연6	5.5	63.9	351.5	연결로	소3-연5	광장5	변경 없음
변 경		3류	연6	5.5	63.9	351.5	연결로	소2-연5	광장5	
당 초		3류	연7	6.0	11.8	70.8	연결로	광장4	축구장	변경 없음
변 경		3류	연7	6.0	11.8	70.8	연결로	광장4	축구장	
당 초		3류	연8	1.8	13.5	24.3	연결로	소3-진2	배드민턴장	변경 없음
변 경		3류	연8	1.8	13.5	24.3	연결로	소1-진2	배드민턴장	
당 초		3류	연9	5.5	35.0	192.5	연결로	광장6	축구장	변경 없음
변 경		3류	연9	5.5	35.0	192.5	연결로	광장6	축구장	
당 초		3류	연10	3.5	6.1	21.4	연결로	소3-산1	테니스장	변경 없음
변 경		3류	연10	3.5	6.1	21.4	연결로	소3-산1	테니스장	
당 초		3류	연11	3.5	1.0	3.5	연결로	소3-산5	테니스장	변경 없음
변 경		3류	연11	3.5	1.0	3.5	연결로	소3-산5	테니스장	
당 초		3류	연12	3.2	6.0	19.2	연결로	소3-산5	축구장	변경 없음
변 경		3류	연12	3.2	6.0	19.2	연결로	소3-산5	축구장	
당 초		3류	연13	3.2	6.0	19.2	연결로	소3-산5	축구장	변경 없음
변 경		3류	연13	3.2	6.0	19.2	연결로	소3-산5	축구장	
당 초		3류	연14	1.5	49.1	73.7	연결로	소3-진6	소3-산1	변경 없음
변 경		3류	연14	1.5	49.1	73.7	연결로	소3-진6	소3-산1	
신 설		3류	연15	1.5	38.7	58.0	연결로	소3-연3	안전쉼터	신 설
당 초		3류	산1	2.0	109.0	218.0	산책로	광장1	소3-산5	변경 없음
변 경		3류	산1	2.0	109.0	218.0	산책로	광장1	소3-산5	
당 초		3류	산2	3.5	114.5	400.8	산책로	광장3	소3-진3	변경 없음
변 경		3류	산2	3.5	114.5	400.8	산책로	광장3	소3-진3	
당 초		3류	산3	3.5	93.6	327.6	산책로	광장5	소3-연9	변경 없음
변 경		3류	산3	3.5	93.6	327.6	산책로	광장5	소3-연9	
당 초		3류	산4	3.5	46.7	163.5	산책로	소3-연9	광장7	변경 없음
변 경		3류	산4	3.5	46.7	163.5	산책로	소3-연9	광장7	
당 초		3류	산5	6.5	226.5	1,472.3	산책로	소3-진5	광장3	변경 없음
변 경		3류	산5	6.5	226.5	1,472.3	산책로	소3-진5	광장3	

구 분	등급	류별	번호	폭 원 (m)	연 장 (m)	면 적 (㎡)	기 능	기 점	종 점	비고
당 초		3류	산6	5.5	53.3	293.4	산책로	광장4	광장3	변경 없음
변 경		3류	산6	5.5	53.3	293.4	산책로	광장4	광장3	

조성계획총괄도

중 산 체 육 공 원



■ 공원 개요

구분	법정면적(m ²)	제회면적(m ²)	비율(%)	참고
공원면적	82,113.7			
공원시설	41,056.85	40,657.3	49.5	법규가능 범위내(법정50%이내)

■ 조성계획총괄표

시설구분	도면번호	세부시설명	부지면적(m ²)	건축면(m ²)		공작물 (가)	비고
				건축면적	연면적		
	합계		82,113.7	3,870.7	7,232.5	108	
	시공소계		40,657.3	3,870.7	7,232.5	108	49.5%
도로/광장	소계		11,229.9	-	-	-	13.7%
	도로		7,129.0	-	-	-	
	광장		4,143.9	-	-	-	
주차시설	소계		-	-	-	15	
	그늘차량나		-	-	-	14	
	그늘차량다		-	-	-	1	
보양시설	소계		-	-	-	72	-
	음식자		-	-	-	32	
	음식자		-	-	-	40	
휴게시설	소계		1,170.0	-	-	21	1.4%
	물놀이시설		1,170.0	-	-	-	
	물놀이시설		-	-	-	21	
운동시설	소계		25,718.2	3,281.9	3,693.5	-	31.3%
	2 배드민턴장		1,349.6	1,065.9	1,387.5	-	
	3 계야구로장		1,057.8	916.0	916.0	-	
	4 축구장		16,552.0	1,300.0	1,300.0	-	
	5 테니스장		2,256.0	-	-	-	
	6 재크단련장		580.0	-	-	-	
	7 프로그로장		3,649.0	-	-	-	
	8 자유펠		196.8	-	-	-	
	8-1 건강마당		77.0	-	-	-	
	소계		2,271.3	441.3	3,481.5	-	2.8%
편익시설	9 주차장1		957.1	-	-	-	
	10 주차장2		862.9	-	-	-	
	11 자취사무소		214.3	214.3	3,254.5	-	
	12 화장실		85.0	85.0	85.0	-	
	13 객단1		34.0	34.0	34.0	-	
	14 객단2		42.5	42.5	42.5	-	
	15 화장실(영양푸드트럭)		10.0	-	-	-	
	16 테니스장사무실		47.5	47.5	47.5	-	
	17 프로그로장사무실		18.0	18.0	18.0	-	
	소계		224.9	147.5	147.5	-	0.3%
관리시설	물처리		-	-	-	14	
	18 관리사무소-1		112.5	112.5	112.5	-	관리사무소
	19 관리사무소-2		35.0	35.0	35.0	-	
	20 잔치카페테쇼		77.4	-	-	-	
녹지/기타	소계		41,456.4	-	-	-	50.5%
	녹지		41,456.4	-	-	-	

조성계획총괄도

중산체육공원



■ 공원 개요

구분	법정면적(m²)	계획면적(m²)	비율(%)	참고
공원면적	82,113.7			
공원시설	41,056.85	41,008.4	49.9	법규가능 범위내(법정50%이하)

■ 조성계획총괄표

시설구분	도면 번호	세부시설명	부지면적(m²)	건축면적(m²)	연면적(m²)	공작물 (7)	비고
합계		합계	82,113.7	3,876.7	7,232.5	108	
		시설부지	41,008.4	3,876.7	7,232.5	108	49.9%
		소계	11,330.9	-	-	-	13.7%
도로 / 광장		도로	7,187.0	-	-	-	-
		광장	4,143.9	-	-	-	-
주요시설		소계	-	-	-	15	-
		그늘서양나	-	-	-	14	-
휴양시설		그늘서양다	-	-	-	1	-
		소계	-	-	-	72	-
휴양시설		휴양지	-	-	-	32	-
		휴양지	-	-	-	40	-
휴양시설		소계	821.1	-	-	21	1.0%
		나	821.1	-	-	-	-
휴양시설		물놀이시설	-	-	-	21	-
		소계	25,718.2	3,281.9	3,683.5	-	31.3%
운동시설		1	1,349.6	1,065.9	1,387.5	-	-
		2	1,057.8	916.0	916.0	-	-
운동시설		3	16,552.0	1,300.0	1,300.0	-	-
		타	2,256.0	-	-	-	-
운동시설		라	580.0	-	-	-	-
		마	1,649.0	-	-	-	-
운동시설		바	196.8	-	-	-	-
		사	77.0	-	-	-	-
운동시설		소계	2,271.3	441.9	3,481.5	-	2.8%
		마	957.1	-	-	-	-
운동시설		자	862.9	-	-	-	-
		4	214.3	214.3	3,254.5	-	-
운동시설		5	85.0	85.0	85.0	-	-
		6	34.0	34.0	34.0	-	-
운동시설		7	42.5	42.5	42.5	-	-
		자	10.0	-	-	-	-
운동시설		8	47.5	47.5	47.5	-	-
		9	18.0	18.0	18.0	-	-
운동시설		소계	224.9	147.5	147.5	-	0.3%
		물다리	-	-	-	-	-
운동시설		10	112.5	112.5	112.5	-	1.4%
		11	35.0	35.0	35.0	-	-
운동시설		자	77.4	-	-	-	-
		소계	642.0	-	-	-	-
운동시설		라	642.0	-	-	-	-
		소계	41,105.3	-	-	-	50.1%
운동시설		소계	41,105.3	-	-	-	-
		녹지	41,105.3	-	-	-	-

고양시 고시 제2026 - 146호

도로구간 변경 고시

「도로명주소법」 제8조 및 같은법 시행규칙 제12조의 규정에 따라 도로구간 변경에 관한 사항을 아래와 같이 고시합니다.

2026년 5월 22일


고 양 시 장

1. 고 시 일 : 2026. 5. 22.(금)
2. 고시방법 : 시보, 홈페이지, 게시판
3. 고시내용 : 도로구간 변경에 관한 사항
※붙임(조서 및 도면) 참조
4. 기타 자세한 사항은 고양시청 토지정보과(☎031-8075-3099)로 문의하여 주시기 바랍니다.

붙임) ‘동국로197번길’ 도로구간 변경 조서 및 도면

도로명	관할 구역	구분		도로구간		길이(m)	폭(m)	기초번호 간격(m)	기초번호	변경 사유	고시일	효력발생일
				기점	종점							
동국로197번길	성석동	도로구간 변경 (중속구간 설정)	신규	성석동 195-61	성석동 195-57	543.3	3	10	85-1 → 85-56	도로명 미부여 구간에 따른 도로구간(중속구간) 신규 설정	2026. 5. 22.	2026. 5. 22.

도로구간 변경 도면

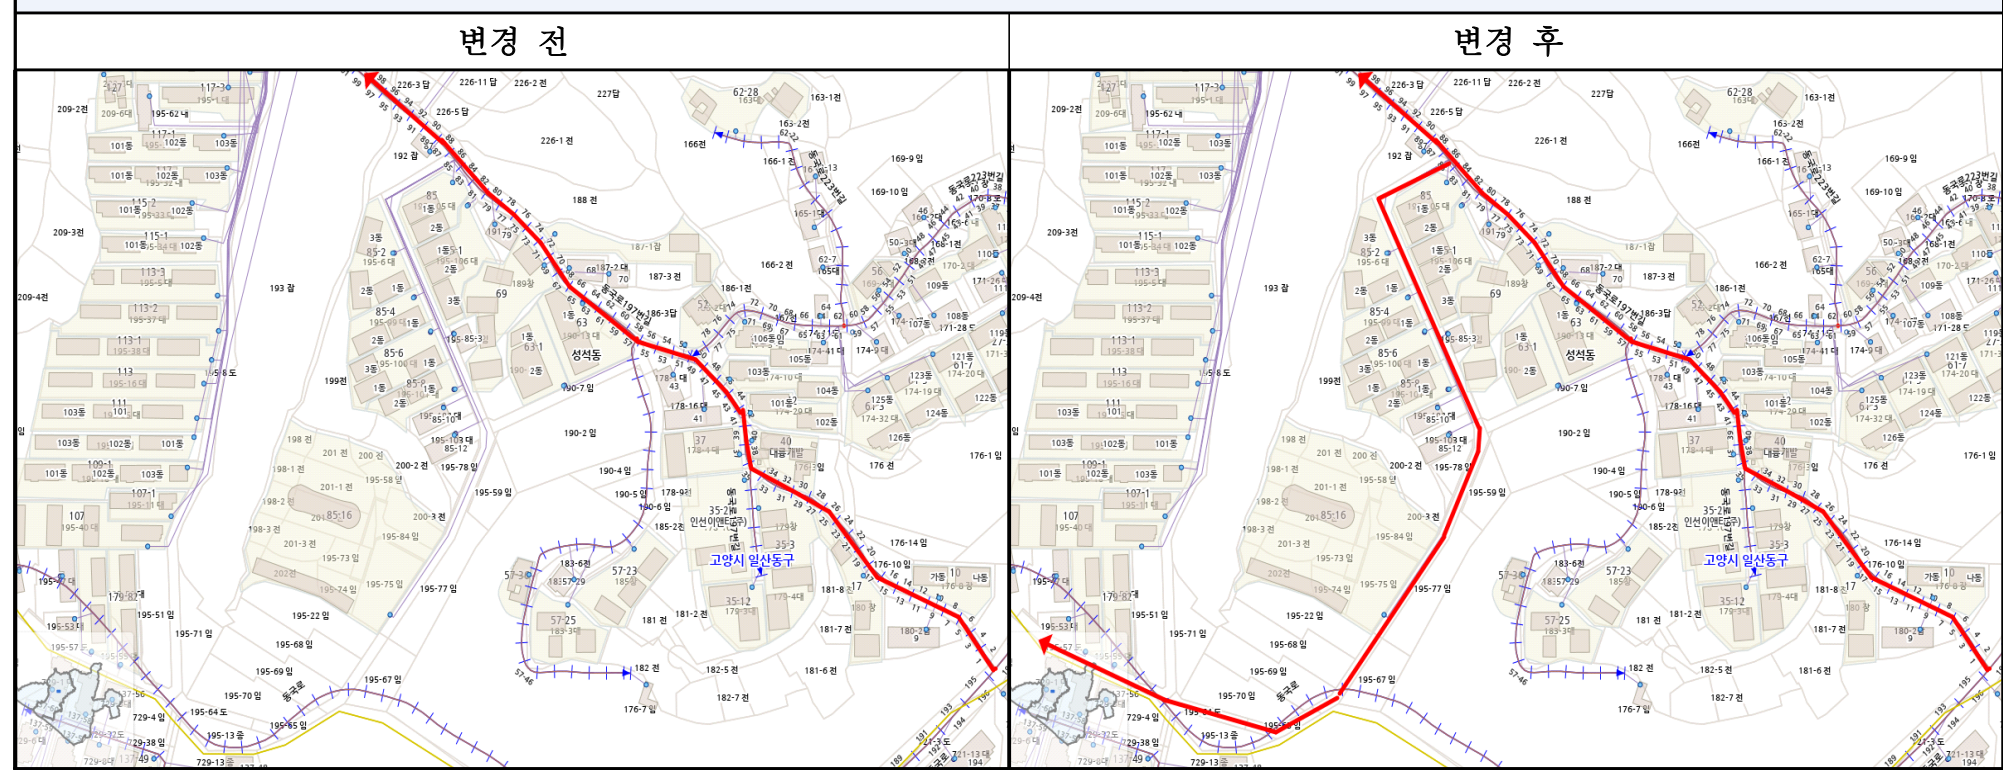

※ 『도로명주소법 시행령』제19조 규정에 따라 주민의견수렴 및 도로명주소위원회 심의 등 절차를 생략할 수 있음.

고양시 도로건설사업소 차량등록과 공고 제2026-113호

2026년 4월 운행정지명령 자동차 공고

자동차 소유자가 자동차 운행정지 요청서를 제출한 자동차에 대하여 「자동차관리법」 제24조의2(자동차의 운행정지 등) 및 동 시행규칙 제22조(운행정지명령 대상 자동차의 확인), 제23조(운행정지에 관한 동의·요청 등) 규정에 의거하여 운행정지명령을 하였음을 공고합니다.

1. 공고명칭 : 2026년 4월 운행정지명령 자동차 공고
2. 공고기간 : 2026. 5. 22. ~ 2026. 5. 31. (9일간)
3. 공고대상 : 45부3191 등 3대 (소유자, 이해관계인)
4. 공고내용 :

자동차관리법 제24조의2에 따라 운행정지명령 받은 차량을 운행하다 적발 될 경우 자동차 관리법 제81조 및 제82조 규정에 의거 1년 이하의 징역 또는 1천만원 이하의 벌금에 처해질 수 있음을 알려드립니다.

※ 기타 문의사항은 고양시도로건설사업소 차량등록과 특별사법경찰2팀 (☎031-8075-4766)으로 연락하여 주시기 바랍니다.

붙임 2026년 4월 운행정지명령 자동차 현황 1부.

2026. 5. 22.

고양시장

운행정지상태	자동차등록번호	차대번호	차명	소유자명	사용본거지주소	용도	불법 운행된 사유	불법 운행된 상세사유	불법 점유 및 운행자	점유 장소	주요 운행지역	등록관청명
등록	45부3191	KMHFF41CBBA062555	그랜저(GRANDEUR)	박*화	경기도 고양시 *** * * * * *	개인용	기타	차량 대출 받아서 갚지를 못해서 차를 가지고 가서 연락이 안되고 차가 어디있는지 모르겠고 지금은 실적이 되어 몰도 아프고 해서 구청에 복지혜택을 받지 못한다고 해서 이 서류를 작성하게 되었습니다. 시청에 연락해도 차가 어디 있는지 모른답니다.	미상	미상	미상	경기도 고양시
등록	47무0511	KNAGX411BGA044488	K5	조*성	경기도 고양시 *** * * * * *	개인용	기타	자동차를 2013년도에 아들 조*현에게 맡기고 해외 출장을 3년 다녀왔는데 아들이 지인에게 200만원을 빌리면서 자동차를 담보로 맡겼는데 책임보험 및 과태료가 수백만원에 이르러 먼저 운행정지 후 차량을 회수하고자 합니다.	미상	미상	미상	경기도 고양시
등록	62저6677	KPBGH2AE1JP013836	G4 렉스턴	정*혁	경기도 고양시 *** * * * * *	개인용	기타	차량을 담보로 500만원을 차용하였습니다. 2~3개월이면 갚을 수 있을 것 같았는데 코로나로 경영악화가 계속되는 상황이라 갚지를 못하고 있었는데 세금이랑 고지서들이 계속 날라와서 통화를 해서 이만금(약200만원 상당)의 고지서도 와 있고 그동안 차량도 운행하였으니 300만원에 해결보자고 하니 안된다고 단숨에 거절하더니 전화를 받지 않았습니다. 그리고 차주가 암수술이나 두번이나 받으면서 투병생활중입니다. 지금 이건으로 권리행사방해죄명으로 형사입건되어 교도소 수감중입니다. 공탁금을 걸어서라도 해결하려고 합니다. 그러니 운행정지를 요청 드립니다.	미상	미상	미상	경기도 고양시

고양시 공고 제2026-1348호

일산동 A3구역 가로주택정비사업 조합설립인가를 위한 주민 공람 공고

우리시 일산동 소규모주택정비 관리지역 A3구역 “일산동 A3구역 가로주택정비사업”의 조합설립인가와 관련하여 「빈집 및 소규모주택 정비에 관한 특례법」 제23조제9항 규정에 따라 조합설립인가 전 토지등소유자 또는 조합원 그 밖에 정비사업과 관련하여 이해관계인에게 관계서류의 공람과 의견을 청취하고자 다음과 같이 공고합니다.

2026. 05. 22.

고 양 시 장

1. 공람 및 의견서 제출 기간 : 2026. 5. 22. ~ 2026. 6. 5. (14일간)
2. 공람장소
 - 고양시청 도시정비과 (☎031-8075-3440)
 - 일산동 A3구역 가로주택정비사업조합 사무실 [일산동 일청로 36번길 2, 3층] (☎031-977-1178)
3. 공람내용 : 조합설립인가 관계서류
4. 조합설립인가 신청내용
 - 가. 사업의 종류 : 가로주택정비사업
 - 나. 사업의 명칭 : 일산동 A3구역 가로주택정비사업
 - 다. 위 치 : 일산동 591-8번지 일원(미래타운 A3구역)
 - 라. 면 적 : 24,629.9㎡
 - 마. 사업의 착수 예정일 및 준공 예정일 : 미정
 - 바. 조합의 명칭 : 일산동 A3구역 가로주택정비사업조합
 - 사. 사무소 소재지 : 고양시 일산서구 일산동 일청로 36번길 2, (일산동 589-9번지) 3층
5. 의견제출 방법 : 고양시청 도시정비과 방문 · 이메일 · 우편 · 팩스 접수
 - 우편주소 : 경기도 고양시 일산동구 중앙로 1020(백석별관, 6층), 도시정비과
 - 이메일 : song5216@korea.kr
 - 문의전화 및 팩스 : ☎031-8075-3440 (Fax : 031-8075-4936)
6. 기타사항 : 본 공람내용은 최종 결정내용이 아니며, 관련부서 및 관련기관 협의, 공람공고 의견 등에 따라 내용이 변경될 수 있음

의견서

고양시 공고 제2026 - 1348호(2026. 5. 22.)

(일산동 A3구역 가로주택정비사업 조합설립인가를 위한 주민 공람 공고)

- 주 소 :
- 성 명 :
- 연 락 처 :
- 제출일자 : 2026. . .
- 제출의견

고양시 공고 제2026-1350호

하천관리청이 아닌 자의 하천공사(대장천 소규모 홍수위험지구 개량사업) 실시계획인가 고시 전 열람 공고

1. 고양시 덕양구 토당동 184-4번지 일원의 하천 정비사업【하천관리청이 아닌 자의 하천공사(대장천 소규모 홍수위험지구 개량사업)】에 대하여 「하천법」 제30조 규정에 따라 실시계획인가 신청서가 제출되어,
2. 「공익사업을 위한 토지 등의 취득 및 보상에 관한 법률」 제21조 규정에 따라 실시계획인가 고시 및 사업인정의제 전 일반의 의견을 청취하고자 아래와 같이 열람 공고합니다.
3. 관계도서는 고양시청 생태하천과(☎031-8075-2751)에서 열람할 수 있으며, 토지·건축물 등의 소유자 및 이해관계인은 열람기간(공고일로부터 15일간) 이내에 의견서를 제출할 수 있습니다.

2026년 5월 22일

고 양 시 장

1. 사업시행자 및 실시계획인가 내용

가. 사업시행지의 위치

- 위치: 고양시 덕양구 토당동 184-4번지 일원
- 면적: 4,807㎡

나. 사업의 종류 및 명칭

- 종류: 하천정비사업
- 명칭: 하천관리청이 아닌 자의 하천공사(대장천 소규모 홍수위험지구 개량사업)

다. 사업시행자의 성명 및 주소

- 성명 : 고양시장(생태하천과장)
- 주소 : 경기도 고양시 덕양구 고양시청로 10

라. 사업시행 면적 또는 규모

- 사업시행 면적 : 축제 및 교량재가설 등 4,807㎡
- 사업규모 : 대장천 우안2지구 및 좌안1지구 축제(L=170m), 교량(갈머리교) 1개소 재가설

마. 사업의 착수 및 준공예정일

- 착수예정일: 실시계획인가일
- 준공예정일: 2027. 10. 31.(예정)

바. 수용 또는 사용할 토지 및 건물의 소재지·지번·지목 및 면적, 소유권과 소유권외의 권리의 명세 : “별첨”

사. 토지 또는 건물의 소유자와 관계인 주소, 성명 : “바”항과 동일

아. 공공시설 등의 귀속 및 양도에 관한 사항 : “라, 바”항과 같음

자. 열람 및 의견 제출기간 : 2026. 5. 22. ~ 2026. 6. 5.

차. 열람 및 의견제출 장소 : 고양시청 생태하천과(☎031-8075-2751)

2. 관계도면 : “계재생략”

- 수용 또는 사용할 토지 또는 건물의 소재지·지번·지목 및 면적, 소유권과 소유권외의 권리의 명세 및 그 소유자·권리자의 성명·주소
 - 별첨

수용되거나 사용할 토지의 세목조서

일련 번호	소재지	지번 (원래 지번)	지목	면적		토지소유자		관계인			비고
				공부상 면적 (㎡)	편입 면적 (㎡)	성명또는명 칭	주소	성명또는 명칭	주소	권리의 종류 및 내용	
1	고양시 덕양구 토당동	187-8	구	50	28	한국농어촌 공사	경기도 의왕시 포일동 487				
2	고양시 덕양구 토당동	187-11	구	172	112	한국농어촌 공사	경기도 의왕시 포일동 487				
3	고양시 덕양구 토당동	186-4	구	181	141	한국농어촌 공사	경기도 의왕시 포일동 487				
4	고양시 덕양구 토당동	184-4	천	3,822	1,304	경기도					
5	고양시 덕양구 토당동	190-51	천	1,004	785	경기도					
6	고양시 덕양구 토당동	190-6	답	641	211	김*경	서울시 성동구 독서당길				
7	고양시 덕양구 토당동	190-7	답	1,725	2	김*대	서울시 강서구 강서로31길				
8	고양시 덕양구 토당동	190-52	천	1,096	31	경기도					
9	고양시 덕양구 토당동	185-2	구	307	14	한국농어촌 공사	경기도 의왕시 포일동 487				
10	고양시 덕양구 토당동	184-2	구	360	261	한국농어촌 공사	경기도 의왕시 포일동 487				
11	고양시 덕양구 토당동	190-30	구	676	61	농림축산식 품부					
12	고양시 덕양구 토당동	190-57	전	71	18	조*식	일산구 탄현동				
13	고양시 덕양구 토당동	190-63	전	654	2	철도청					
14	고양시 덕양구 토당동	804	구	909	717	환경부					
15	고양시 덕양구 토당동	190-37	수	251	48	환경부					

16	고양시 덕양구 토당동	190-68	수	651	30	환경부					
17	고양시 덕양구 대장동	417-55	도	2,373	62	농림축산식 품부					
18	고양시 덕양구 대장동	442-4	수	488	103	환경부					
19	고양시 덕양구 대장동	442-1	답	941	49	정*배	고양시덕양구화신로				
20	고양시 덕양구 대장동	442-2	답	2,167	211	기획재정부					
21	고양시 덕양구 대장동	442-3	답	2,161	351	기획재정부					
22	고양시 덕양구 대장동	547	구	1,051	245	환경부					
23	고양시 덕양구 대장동	442-5	답	728	21	기획재정부					
계				4,807							

고양시 공고 제2026-1368호

개발제한구역 생활비용보조사업 시행 공고

「개발제한구역의 지정 및 관리에 관한 특별조치법」 제16조 및 제16조의2, 같은 법 시행령 제27조 및 제27조의2에 따라 개발제한구역 생활비용보조사업에 대하여 아래와 같이 공고합니다.

2026년 5월 22일

고 양 시 장

1. 지원대상

- 보조금 신청당시 세대주 또는 세대원 중 1인이 개발제한구역 안에 주민등록을 두고 개발제한구역 지정 당시부터 계속하여 거주하고 있는 세대로 도시지역 가구당 월평균 소득 이하인 세대
 - ※ 2024년도 도시지역 가구당 월평균 소득 : 금6,474,708원(금육백사십칠만사천칠백팔원)
 - ※ 개발제한구역 지정: 1971. 7. 30. {신도·화전·원당읍 일부(신원리)}
 - 1972. 8. 25. {원당·벽제·지도읍}
 - ※ 생활비용보조금 신청자 범위
 - 개발제한구역 지정당시 거주자로서 해당 가구의 월평균 소득금액이 전년도 국가데이터처 발표자료 기준으로 도시지역 가구당 월평균 소득 이하인 세대를 말하며, 신청당시 최근 3년간 세대주(세대원)이 3회 이상 개발제한구역법령에 따라 불법행위로 형사처벌을 받았거나, 불법행위에 대한 시정명령을 받고 이를 이행하지 아니한 사람은 제외함.

2. 지원내용

- 2025년 중 지출한 학자금·전기료·건강보험료·통신비·의료비 등에 대해 세대별 60~100만원 한도로 소득별 차등지급
 - ※ 6,474,708원 대비 90%초과~100%이하 60만원, 80~90% 70만원, 70~80% 80만원, 60~70% 90만원, 60% 이하 100만원

3. 신청접수

- 기 간: 2026. 5. 22.(금) ~ 2026. 6. 22.(월)
- 장 소: 개발제한구역 관할 동 행정복지센터
- ※ 문 의: 고양시청 도시계획정책관 ☎ 031-8075-3149)

붙임 생활비용보조금 지급신청 안내문 1부. 끝.

생활비용 보조금 지급 신청 안내문

1. 국토교통부와 고양시에서는 개발제한구역에 거주하는 저소득 주민에 대한 생활 불편을 해소하고 나아가 복지증진을 통해 삶의 질을 향상시키고자 보전부담금을 재원으로 매년 주민지원사업*을 실시하고 있습니다.

* 도로, 상·하수도, 마을회관, 소득증대사업 등 지원 및 2025년도 생활비용 보조금 지원(학자금, 전기료, 건강보험료, 정보·통신비, 의료비 등 생활비용을 대상으로 세대별 60~100만원 한도로 소득별 차등 지급**)

** (차등지급) 기준소득 대비 90%초과~100%이하 60만원, 80~90% 70만원, 70~80% 80만원, 60~70% 90만원, 60% 이하 100만원

2. 주민지원사업(생활비용 보조금)의 대상이 되는 자의 범위

가. 개발제한구역 지정 당시 거주자가 세대원으로 있는 세대

나. 지정당시 거주자의 자녀 또는 배우자로서 출생 또는 혼인 이후 그와 함께 개발제한구역에서 계속 거주한 사람(지정당시거주자인 세대주가 사망한 경우에 한정). 다만, 자녀 또는 배우자가 생업을 목적으로 3년이하의 기간동안 개발제한구역 밖에 거주한 경우 및 학업을 목적으로 개발제한구역 밖에 거주한 경우는 계속하여 거주한 것으로 본다.

다. 도시지역 가구당 월평균 소득 이하인 세대

※국가데이터처 발표 자료 기준 : 전년도(2024년) 도시지역 가구당 월평균 소득 6,474,708원 이하

• 소득인정액 : 월 소득¹⁾액 + 재산의 월 소득환산²⁾액

1) 소득 : 근로소득, 사업소득, 재산소득(임대소득, 이자소득, 연금소득), 공적이전소득(국민연금법 등 법률에 따라 정기적으로 지급되는 각종 수당·연금·급여나 그 밖의 금품)

2) 재산의 소득환산 : 승용차 재산, 토지, 주택·건축물, 전·월세 보증금, 금융재산 등

※ 소득은 전년도 소득 전체를 월평균으로, 환산 대상 재산(금융·부동산 등)의 기준일은 원칙적으로 전년도 12월 31일(공공기관 공시재산은 공시일)

3. 위의 생활비용보조금 지급대상에 해당되는 세대주는 아래의 구비서류를 지참하여 **2026. 5. 22.(금) 부터 6. 22.(월)까지** 관할 행정복지센터로 제출하여 주시기 바랍니다.

(문의 : 고양시청 도시계획정책관 ☎031-8075-3149)

4. 생활비용보조사업이 저소득 주민을 지원하기 위해 지급하는 점을 고려하여 거짓 그 밖의 부정한 방법으로 부당신청이 되지 않도록 적극 협조하여 주시기 바랍니다.

구비 서류	1. 사회보장급여 신청(변경)서 1부. 2. 소득·재산 신고서 1부. 3. 금융정보 등(금융·신용·보험정보) 제공 동의서 1부. 4. 신청인의 신분증명서(주민등록증, 운전면허증 등) 1부.
----------	--

고 양 시 장

2026년 5월 22일