

제1905호

고양시보

2022년 8월 26일(금)

차 례

고 시

고양시 고시 제2022-284호	능곡사피어린이공원 조성계획(변경) 결정 및 지형도면 고시	1
고양시 고시 제2022-285호	사방지정고시	7
고양시 고시 제2022-286호	낙민근린공원 공원조성계획(변경) 결정 및 지형도면 고시	10
고양시 고시 제2022-287호	백마근린공원 공원조성계획(변경) 결정 및 지형도면 고시	15

능곡사피어린이공원 조성계획(변경) 결정 및 지형도면 고시

경기도 고시 제2청 제2006-5068호(2006. 5. 15.)로 도시관리계획(최초) 결정되고, 고양시 고시 제2008-26호(2008. 3. 14.)로 공원조성계획(최초) 결정된 능곡사피어린이공원에 대하여 「도시공원 및 녹지 등에 관한 법률」 제16조의2, 「국토의 계획 및 이용에 관한 법률」 제30조 및 같은 법 시행령 제25조에 따라 도시관리계획으로 결정(변경)하고, 같은 법 제32조 및 시행령 제27조, 「토지이용규제기본법」 제8조에 따라 지형도면을 고시합니다.

2022년 8월 26일

고 양 시 장

1. 도시계획시설(공원) 결정 조서

도면 표시 번호	공원명	공원의 세분	위치	면적(㎡)			최초 결정일
				기정	변경	변경후	
⑩⑦	능곡사피	어린이 공원	덕양구 토당동 251-107 일원	1,541.0	-	1,541.0	경기제2청고시 제2006-5068호 (06.5.15.)

※ 공원명칭 : 고양시 토지정보과-16254(2022.7.13.)호 관련, 「2022년 제1회 고양시 지명위원회」(2022.7.11.) 심의결과 반영

2. 공원 조성계획(변경) 조서

(1) 공원 조성계획(변경) 사유

도면 표시 번호	공원명	공원의 세분	변경내용	변경사유
⑩⑦	능곡사피	어린이 공원	- 동선(산책로) 분리 및 공간 변경 - 관리시설 추가 확보	- 연접 도로 계획고 변경에 따른 어린이공원 조성계획(변경) 반영 - 실시설계도서 협의에 따른 의견반영

(2) 공원 조성계획(변경) 총괄표

구분	면적(㎡)			비율(%)		비 고
	기정	증감	변경	기정	변경	
공원면적	1,541.0	-	1,541.0	100.0	100.0	
시설면적	686.05	증)45.15	731.20	44.52	47.45	60% 이하 (법 ¹⁾ 시행규칙 제11조)
건축면적	32.20	증)1.60	33.80	2.09	2.19	5% 이하 (고양시 도시계획조례 제60의2)
녹지면적	854.95	감)45.15	809.80	55.48	52.55	

¹⁾ 도시공원 및 녹지 등에 관한법률

3. 토지이용계획(변경) 총괄

구분	면적(㎡)			비율(%)		비고
	기정	증감	변경	기정	변경	
공원면적	1541.0	-	1,541.0	100.0	100.0	
시설면적	686.05	증)45.15	731.20	44.52	47.45	
도로 및 광장	250.49	증)108.28	358.77	16.26	23.28	
휴양시설	94.44	감)43.51	50.93	6.13	3.31	
유흥시설	260.62	감)19.28	241.34	16.91	15.66	
운동시설	48.30	감)4.19	44.11	3.13	2.86	
편익시설	-	증)2.25	2.25	-	0.15	
관리시설	32.20	증)1.60	33.80	2.09	2.19	
녹지면적	854.95	감)45.15	809.80	55.48	52.55	


4. 공원세부시설별 조성계획 결정(변경) 총괄표

구 분	시 설 명	부지면적(㎡)		건축물(㎡)				규모/수량		비 고
		기정	변경	건축면적		연면적		기정	변경	
				기정	변경	기정	변경			
계		1,541.00	1,541.00	32.20	33.80	32.20	33.80	44개소	40개소	
시설면적		686.05	731.20	32.20	33.80	32.20	33.80	-	-	
도로 및 계단	소 계	250.49	358.77	-	-	-	-	-	-	
	도로(소계)	154.46	358.77	-	-	-	-	-	-	
	산책로	154.46	345.30	-	-	-	-	-	-	
	계단	-	13.47	-	-	-	-	-	-	
	광장(소계)	96.03	-	-	-	-	-	-	-	
	광 장 1	96.03	-	-	-	-	-	-	-	
휴양시설	소 계	94.44	50.93	-	-	-	-	19개소	17개소	
	원형파고라	-	-	-	-	-	-	1개소	-	
	사각파고라	-	43.07	-	-	-	-	-	2개소	
	목재평벤치	-	-	-	-	-	-	11개소	-	
	목재등벤치	-	-	-	-	-	-	-	13개소	
	반원트렐리스	-	-	-	-	-	-	3개소	-	
	그네의자	-	-	-	-	-	-	-	1개소	
	앉음벽	12.89	7.86	-	-	-	-	3개소	1개소	
	플랜터	4.17	-	-	-	-	-	1개소	-	
유희시설	소 계	260.62	241.34	-	-	-	-	9개소	4개소	
	조합놀이대	-	-	-	-	-	-	1개소	1개소	
	그네	-	-	-	-	-	-	1개소	-	
	흔들놀이대	-	-	-	-	-	-	7개소	1개소	
	트램폴린	-	-	-	-	-	-	-	2개소	
운동시설	소 계	48.30	44.11	-	-	-	-	4개소	4개소	
	생활체육시설	-	-	-	-	-	-	4개소	4개소	
편의시설	소 계	-	2.25	-	-	-	-	-	1개소	
	음수대	-	-	-	-	-	-	-	1개소	
공원관리 시설	소 계	32.20	33.80	32.20	33.80	32.20	33.80	12개소	14개소	
	휴지통	-	-	-	-	-	-	2개소	-	
	공원등	-	-	-	-	-	-	8개소	9개소	
	CCTV	-	-	-	-	-	-	1개소	2개소	
	관리사무소	32.20	-	32.20	-	32.20	-	1개소	-	
	관리실겸용화장실	-	33.80	-	33.80	-	33.80	-	1개소	
	공원안내판	-	-	-	-	-	-	-	1개소	
	이용안내판	-	-	-	-	-	-	-	1개소	
녹지	소 계	854.95	809.80	-	-	-	-	-	-	

5. 도로세부결정(변경) 조서

구분	규모				기능	연장 (m)	면적 (㎡)	기점	종점	비고
	등급	류별	번호	폭원 (m)						
총 계				-		142.9	345.3			
변경	소로	-	산1	3.5	진입로	18.8	85.3	도로	계단1	
변경	소로	-	산2	2.0	산책로	104.8	210.9	산책로1	도로	
변경	소로	-	산3	2.5	산책로	17.0	42.2	계단1	계단2	
변경	소로	-	산4	3.0	연결로	2.3	6.9	단지내	유희공간	

조성계획도(기정)

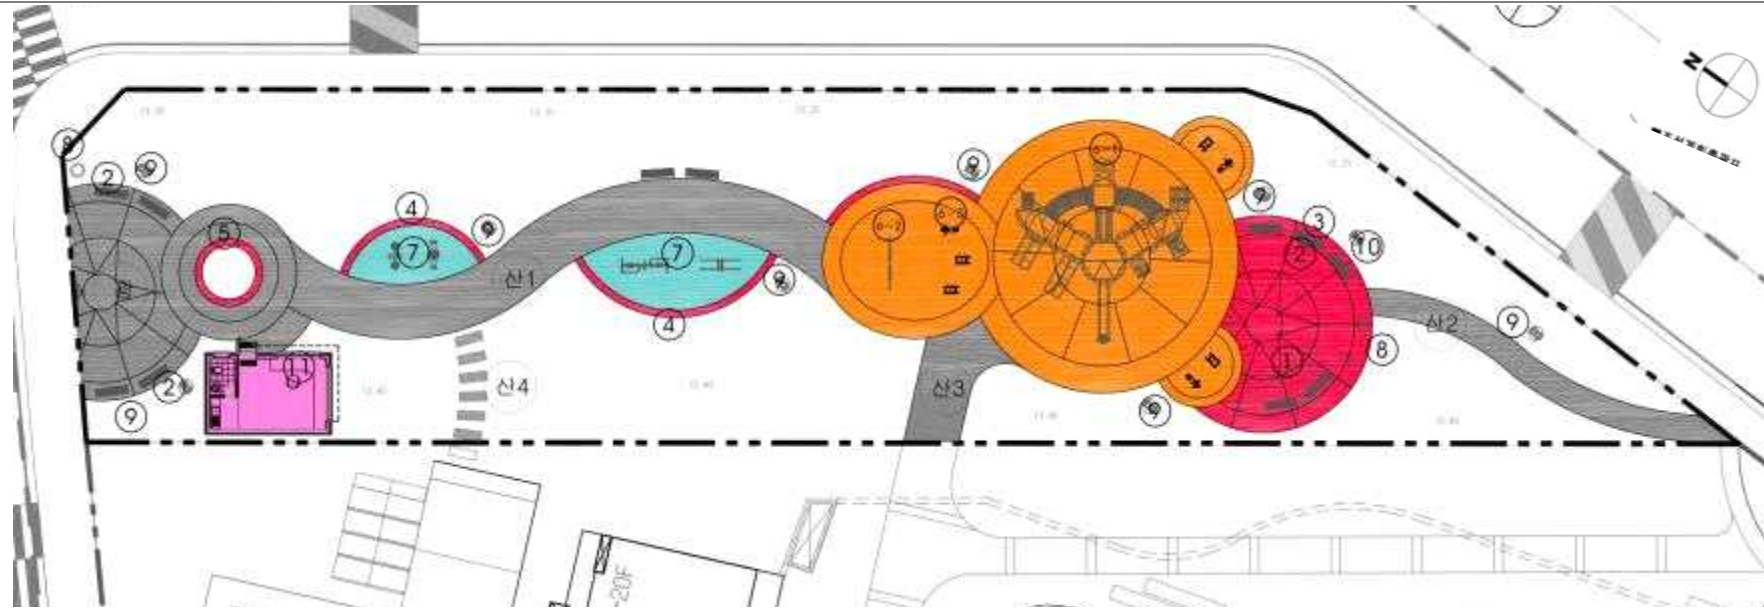

■ 조성계획 총괄표


(단위: M2)

구분	번호	시설명	면적	수량	비고
부지	면적		1,541.00		


녹지	소계		854.95		55.48%
	녹지		854.95		

조성계획도(변경)

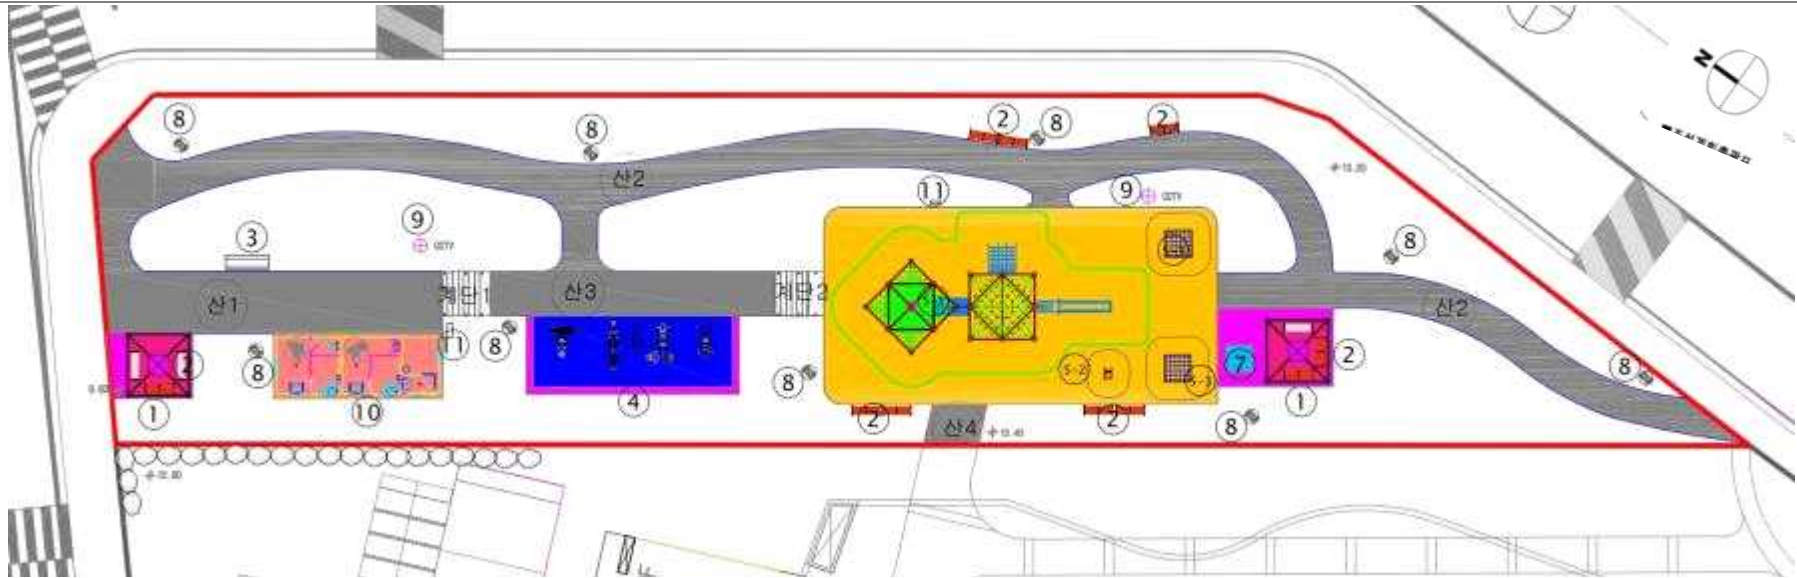

◆ 조성계획 총괄표

(단위 : M²)

구분	연종	시설명	면적	수량	비고
토지	부지 면적		1,541.00		


	소	계	809.80		52.55 %
합계		면적	809.80		

사 방 지 지 정 고 시

「사방사업법」 제4조, 같은 법 시행령 제2조 및 「경기도 사무위임 조례」 제9조 별표2에 따라 아래와 같이 사방지로 지정·고시하고, 이에 따라 지형도면을 고시합니다.

2022년 8월 26일

고 양 시 장

1. 사방지 지정내역

소 재 지				지목	지 적 (㎡)	지정면적 (㎡)	사업의 종류	비 고
시	구	동	번지					
계					357,101	740		
고양	덕양	지축	53-1	임	267,488	550	계류사방	
고양	덕양	지축	53-2	임	89,613	190	계류사방	

2. 지정사유 : 사방사업 시행 (2022년 사방사업지)

3. 지정하는 사업의 종류 : 계류사방사업

4. 사방지 지정 연월일 : 2022. 8. 26.

5. 사방지 고시도면 : 붙임 사방지 지정구역 도면 참조

6. 기타 문의사항은 고양시청 푸른도시사업소 녹지과(031-8075-4372)로 문의하시기 바랍니다.

붙임 : 사방지지정구역도


번호 : 2022년도 제 01 호

2022년 사방사업

사 방 지 지 정 구 역 도



축척 A3 1,200분의 1
축척 A4 1,700분의 1

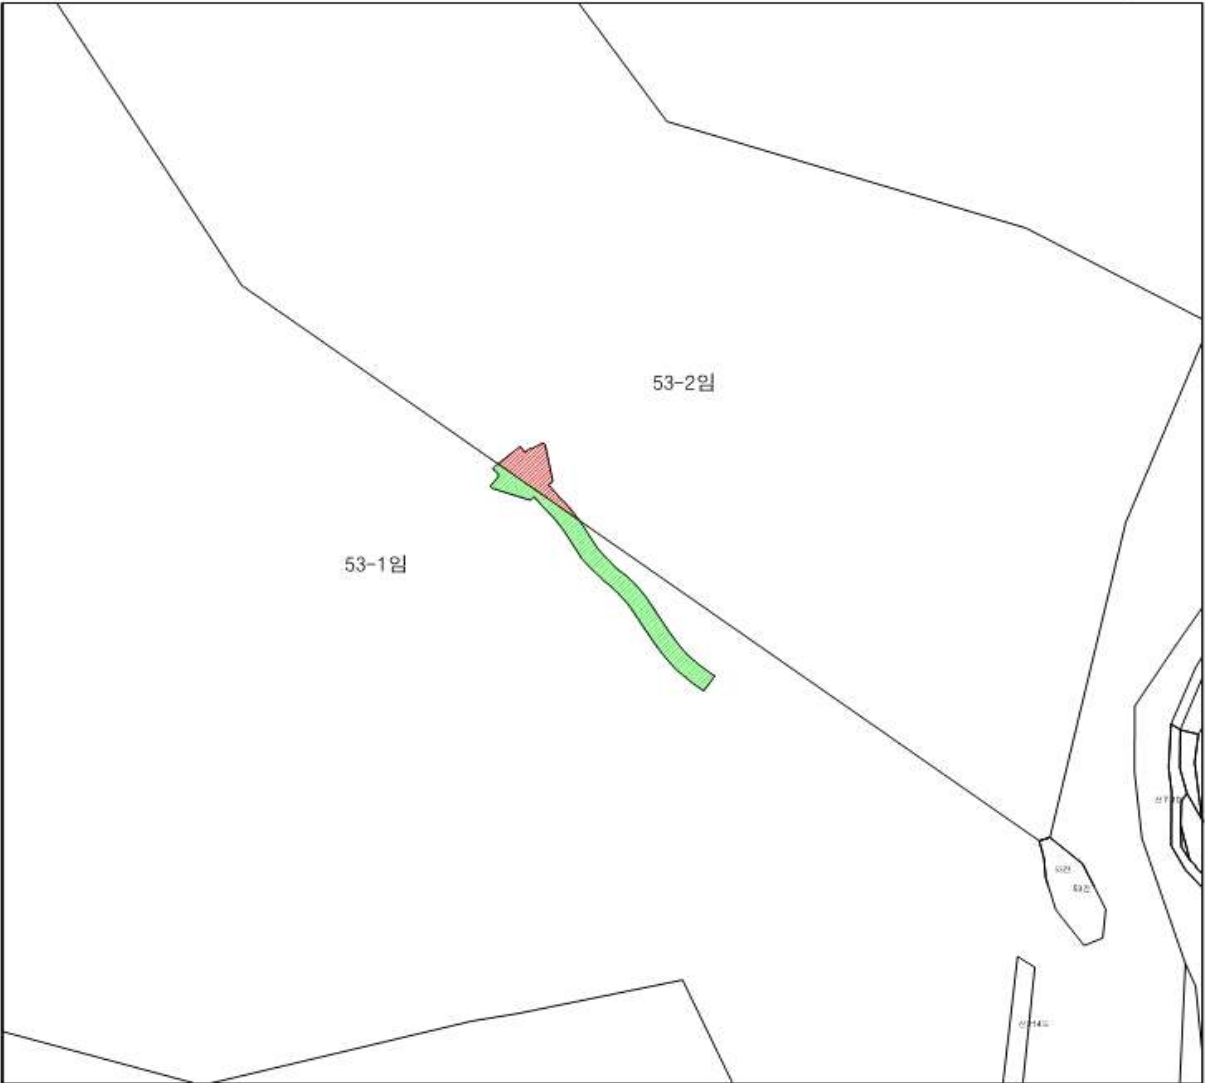

[지정 내역]

토 지 소 재 지				지 목	지적면적 [㎡]	관입면적 [㎡]	비 고
시 군	읍 면	리 동	지 번				
소 계					357,101	740	

토 지 소 재 지				지 목	지적면적 [㎡]	관입면적 [㎡]	비 고
시 군	읍 면	리 동	지 번				
소 계							

사방지 지정 구역 세부내역

위치별			지 적 공 부			지정면적(m²)	사업종류	비고 (소유자)
시군	구	리동	지 번	지 목	면 적(m²)			
고양	덕양	지축	53-1	임	267,488	550	계류사방 (사방댐 1개소)	국방부
고양	덕양	지축	53-2	임	89,613	190		
계					357,101	740		

낙민근린공원 공원조성계획(변경) 결정 및 지형도면 고시

건설교통부고시 제1995-112호(1995.04.03.)로 도시관리계획(최초) 결정되고 고양시 고시 제2021-444호(2021. 12. 10.)로 공원조성계획(변경) 결정된 낙민근린공원에 대하여 「도시공원 및 녹지 등에 관한 법률」 제16조의2에 따라 공원조성계획(변경)결정 및 「국토의 계획 및 이용에 관한 법률」 제30조 및 같은 법 시행령 제25조에 따라 도시관리계획으로 결정(변경)하고, 같은 법 제32조 및 시행령 제27조, 「토지이용규제 기본법」 제8조에 따라 지형도면을 고시합니다.

2022년 8월 26일

고 양 시 장

1. 도시계획시설 결정조서

(1) 공원 결정(변경) 조서

도면 표시번호	공원명	공원의 세분	위치	면적(㎡)			최초 결정일
				기정	변경	변경후	
7	낙민	근린공원	고양시 일산동구 장항동 873번지	19,630.1	-	19,630.1	건교부 고시 제1995-112호 (1995.04.03.)

(2) 공원 결정(변경) 사유

도면 표시번호	공원명	공원의 종류	변경내용	변경사유
7	낙민	근린공원	· 세부시설 변경 (7,223.49㎡→7,500.5㎡)	· 공원 내 조형화단 조성 등 도시숲 개선 추진 · 기존 시설물 등 현황에 부합하게 조성 계획 변경

2. 공원조성계획(변경) 총괄표

구 분	면적(㎡)		비율(%)	비 고
	기정	변경		
공원면적	19,630.1	19,630.1	100.0	1만제곱미터 이상 (법1) 시행규칙 제6조)
시설면적	7,223.49	7,500.5	38.2	40% 이하 (법1) 시행규칙 제11조)
건축면적	30.6	30.6	0.16	20% 이하 (「고양시 도시계획조례」 제60조의2)

3. 토지이용계획(변경) 총괄표

구분	면적(㎡)			비율(%)		비고
	기정	변경	변경후	기정	변경	
공원면적	19,630.1	-	19,630.1	100.0	100.0	
시설면적	7,223.49	증) 277.01	7,500.5	36.8	38.2	
도로 및 광장	7,182.89	증) 132.71	7,315.6	36.59	37.26	
조경시설	-	증) 34.2	34.2	-	0.17	
휴양시설	-	-	-	-	-	
운동시설	-	증) 40.5	40.5	-	0.20	
편익시설	40.6	증) 69.6	110.2	0.16	0.56	
공원관리시설	-	-	-	-	-	
녹지 면적	12,406.61	감) 277.01	12,129.6	63.2	61.8	
건축면적	30.6	-	30.6	0.16	0.16	

4. 공원세부시설별 조성계획 결정(변경) 총괄표

구분	번호	시설명	부지면적(㎡)		건축물(㎡)				비고 (㎡)
					건축면적		연면적		
			기정	변경	기정	변경	기정	변경	
합 계			19,630.1	19,630.1	30.6	30.6	30.6	30.6	
시설면적			7,223.49	7,500.5	30.6	30.6	30.6	30.6	38.2%
도로 / 광장	소 계		7,182.89	7,315.6					
	도로(소계)		2,872.5	3,027.5					
	광장(소계)		4,310.39	4,288.1					
	광장1		492.0	518.1					
	광장2		625.0	631.6					
	광장3		712.0	635.9					
	광장4		584.0	631.4					
	광장5		1,176.29	1,238.0					
광장6		721.1	633.1						
조경 시설	소 계		-	34.2					
	1	그늘시렁	(6)	(5)					
	2	스페이스후레임	(1)	-					
	15	조형화단	-	34.2					
휴양 시설	소 계		-	-					
	3	등의자	(36)	(36)					
	4	연식의자	(1)	(4)					
	5	평의자	(24)	(24)					
운동 시설	소 계		-	40.5					
	12	체력단련장1	-	13.4					
	13	체력단련장2	-	12.6					
	14	체력단련장3	-	14.5					
편의 시설	소 계		40.6	110.2	30.6	30.6	30.6	30.6	
	6	음수장	(1)	(1)					
	7	화장실	30.6	100.2	30.6	30.6	30.6	30.6	
	11	휴게음식점 (음식판매 자동차)	10.0	10					
관리 시설	소 계		-	-					
	8	문주	(8)	(8)					
	9	쓰레기통	(16)	-					
	10	자전거도로 표지판	(4)	-					
녹지 / 기타	소 계		12,406.61	12,129.6					61.8%
	녹 지		12,406.61	12,129.6					


5. 도로결정조서

구분	규모				기능	연장(m)	면적(m)	기점	종점	비고
	등급	류별	번호	폭원(m)						
기정	합 계					587.5	2,872.5			
변경						597.3	3,027.5			
기정	소로	1	연1	9.0	연결로	12.0	108.0	광장2	광장3	
변경	소로	1	1	9.0	〃	12.0	184.0	〃	〃	
기정	소로	1	연2	9.0	연결로	19.0	171.0	광장3	광장4	
변경	소로	1	2	9.0	〃	19.0	246.0	〃	〃	
기정	소로	1	연3	9.0	연결로	40.0	360.0	광장5	광장4	
변경	소로	1	3	9.0	〃	40.0	287.4	〃	〃	
기정	소로	1	연4	9.0	연결로	49.0	441.0	광장6	광장5	
변경	소로	1	4	9.0	〃	49.0	456.1	〃	〃	
기정	소로	2	진1	8.0	진입로	12.0	96.0	중2-보14	광장4	
변경	소로	2	1	8.0	〃	12.0	122.0	중2-14	〃	
기정	소로	2	진2	8.0	진입로	11.5	92.0	중2-보13	광장4	
변경	소로	2	2	8.0	〃	11.5	100.4	중2-13	〃	
기정	소로	3	진1	3.0	진입로	83.0	249.0	광장1	광장2	
변경	소로	3	1	3.0	〃	83.0	204.3	〃	〃	
기정	소로	3	산2	3.0	산책로	78.0	234.0	광장2	광장4	
변경	소로	3	2	3.0	〃	78.0	261.8	〃	〃	
기정	소로	3	연5	2.0	연결로	11.5	23.0	소3-산4	소1-연3	
변경	소로	3	3	2.0	〃	11.5	20.7	소3-4	소1-3	
기정	소로	3	산4	3.0	산책로	158.5	475.5	광장6	광장4	
변경	소로	3	4	3.0	〃	158.5	487.7	〃	〃	
기정	소로	3	진5	3.0	진입로	10.0	30.0	아파트	소3-산4	
변경	소로	3	5	3.0	〃	10.0	28.5	〃	소3-4	
기정	소로	3	연6	2.0	연결로	12.0	24.0	소3-산4	광장5	
변경	소로	3	6	2.0	〃	12.0	26.4	소3-4	〃	
기정	소로	3	연7	2.0	연결로	12.0	24.0	소3-산4	소1-연4	
변경	소로	3	7	2.0	〃	12.0	22.1	소3-4	소1-4	
기정	소로	3	진8	5.0	진입로	79.0	545.0	광장1	광장2	
변경	소로	3	8	5.0	〃	79.0	570.3	〃	〃	
기정	-	-	-	-	-	-	-	-	-	
변경	소로	3	9	1.0	진입로	9.8	9.8	광장1	광장2	신설

기정

조성 계획 총괄도 (기정)

SCALE : 1/600

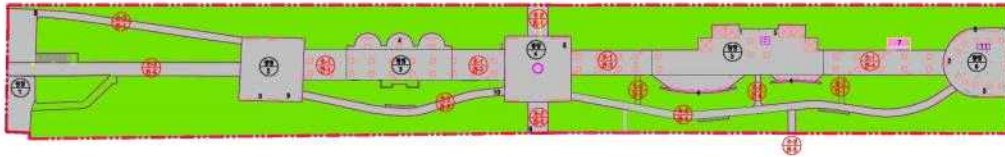

■ 시설배치계획표



■ 동선계획표

변경

조성 계획 총괄도 (변경)

SCALE : 1/600

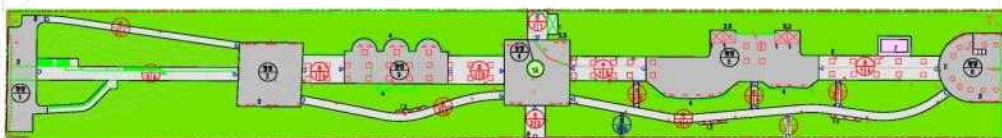

■ 시설배치계획표


백마근린공원 공원조성계획(변경) 결정 및 지형도면 고시

건설교통부고시 제1995-112호(1995.04.03.)로 도시관리계획(최초) 결정되고 고양시 고시 제2021-448호(2021. 12. 10.)로 공원조성 계획(변경)결정된 백마근린공원에 대하여 「도시공원 및 녹지 등에 관한 법률」 제16조의2에 따라 공원조성계획(변경)결정 및 「국토의 계획 및 이용에 관한 법률」 제30조 및 같은 법 시행령 제25조에 따라 도시관리계획으로 결정(변경)하고, 같은 법 제32조 및 시행령 제27조, 「토지이용규제기본법」 제8조에 따라 지형도면을 고시합니다.

2022년 8월 26일

1. 도시계획시설(공원) 결정 조서

(1) 공원 결정(변경) 조서

도면표시번호	공원명	공원의 세분	위치	면적(㎡)			최초 결정일
				기정	변경	변경후	
4	백마	근린공원	고양시 일산동구 마두동 725번지	20,490.7	-	20,490.7	건교부 고시 제1995-112호 (1995.04.03.)

(2) 공원 결정(변경) 사유

도면 표시 번호	공원명	공원의 종류	변경내용	변경사유
4	백마	근린공원	· 세부시설 변경 (8,193.9㎡→8,140.2㎡)	· 공원 내 조형화단 조성 등 도시숲 개선 · 도로 등 현황에 부합하게 조성계획 변경

2. 공원조성계획(안) 총괄표

구 분	면적(㎡)		비율(%)	비 고
	기정	변경		
공원면적	20,490.7	20,490.7	100	1만제곱미터 이상 (법1) 시행규칙 제6조)
시설면적	8,193.9	8,140.2	39.7	40% 이하 (법1) 시행규칙 제11조)
건축면적	32.0	32.0	0.16	20% 이하 (「고양시 도시계획조례」 제60조의2)

3. 토지이용계획(변경) 총괄표

구분	면적(㎡)			비율(%)		비고
	기정	변경	변경후	기정	변경	
공원면적	20,490.7	-	20,490.7	100.0	100.0	
시설면적	8,193.9	감) 53.7	8,140.2	39.9	39.7	
도로 및 광장	8,161.9	감) 201.4	7,960.5	39.8	38.8	
조경시설	-	증) 73.5	73.5	-	0.4	
휴양시설	-	-	-	-	-	
편익시설	32.0	증) 74.2	106.2	0.2	0.5	
공원관리시설	-	-	-	-	-	
녹지 면적	12,296.7	증) 53.8	12,350.5	60.1	60.3	
건축면적	32.0	-	32.0	0.2	0.2	

4. 공원세부시설별 조성계획 결정(변경) 총괄표

구 분	번호	시설명	부지면적 (㎡)		건축물(㎡)				비고 (㎡)
					건축면적		연면적		
			기정	변경	기정	변경	기정	변경	
합 계			20,490.7	20,490.7	32.0	32.0	32.0	32.0	
시설면적			8,193.9	8,140.2	32.0	32.0	32.0	32.0	39.7%
도로 / 광장	소 계		8,161.9	7,960.5					
	도로(소계)		3,307.0	3,423.7					
	중로(소계)		240.0	223.1					
	소로(소계)		3,067.0	3200.6					
	광장(소계)		4,854.9	4,536.8					
	광장1		385.6	360.4					
	광장2		998.5	960.3					
	광장3		517.7	522.2					
	광장4		546.6	602.1					
	광장5		670.0	642.5					
	광장6		1,736.3	1,449.4					
조경 시설	소 계		-	73.5					
	1	그늘시렁	(6)	(4)					
	2	스페이스후레임	(1)	(1)					
	12	조형화단	-	73.5					
휴양 시설	소 계		-	-					
	3	등의자	(45)	(45)					
	4	평의자	(8)	(8)					
	5	연식의자	(1)	(1)					
편의 시설	소 계		32.0	106.2	32.0	32.0	32.0	32.0	
	6	화장실	32.0	106.2	32.0	32.0	32.0	32.0	
	7	음수장	(1)	(1)					
관리 시설	소 계								
	8	문주	(6)	(6)					
	9	쓰레기통	(9)	-					
	10	울타리	(67m)	(67m)					
	11	자전거도로 표지판	(4)	-					
녹지 / 기타	소 계		12,296.7	12,350.5					60.3%
	녹 지		12,296.7	12,350.5					

5. 도로세부결정조서

구분	규모				기능	연장 (m)	면적 (m)	기점	종점	비고
	등급	류별	번호	폭원 (m)						
기정	합 계					617.0	3,307.0			
변경						723.5	3,423.7			
기정	중로	3	1	12.0	연결로	11.5	138.0	광장2	광장3	
변경	중로	3	1	12.0	연결로	11.5	142.0	광장2	광장3	
기정	중로	3	2	12.0	연결로	8.5	102.0	광장3	광장4	
변경	중로	3	2	8.5	연결로	12.0	81.1	광장3	광장4	
기정	소로	1	1							
변경	소로	1	1	9.0	진입로	80.0	768.1	대1-1	광장2	신설
기정	소로	1	2	9.0	진입로	21.0	189.0	중2-보7	광장4	
변경	소로	1	2	8.2	진입로	20.0	163.3	아파트	광장4	
기정	소로	1	3	9.0	연결로	54.0	486.0	광장4	광장5	
변경	소로	1	3	10.0	연결로	54.0	531.9	중2-보7	광장4	
기정	소로	1	4	9.0	연결로	23.0	207.0	광장5	광장6	
변경	소로	1	4	10.0	연결로	40.0	389.4	광장5	광장6	
기정	소로	1	5	9.0	진입로	80.0	855.0	대1-1	광장2	
변경	소로	-	-							삭제
기정	소로	2	6	8.0	진입로	17.0	136.0	백마국교	소2-연2	
변경	소로	2	6							삭제
기정	소로	3	1							
변경	소로	3	1	1.8	진입로	106.0	188.2	광장1	광장2	신설
기정	소로	3	2							
변경	소로	3	2	5.7	진입로	15.0	85.7	공원외부	광장2	신설
기정	소로	3	3							
변경	소로	3	3	5.7	진입로	17.0	101.4	백마초교	소1-3	신설
기정	소로	3	4							
변경	소로	3	4	3.5	진입로	40.0	110.9	광장6	광장6	신설
기정	소로	3	5							
변경	소로	3	5	3.5	진입로	40.0	93.3	광장6	광장6	신설
기정	소로	3	6							
변경	소로	3	6	2.9	진입로	14.0	40.4	소3-7	소1-3	신설
기정	소로	3	7	3.0	연결로	67.5	202.5	광장1	광장2	
변경	소로	3	7	3.0	산책로	150.0	435.1	광장6	소1-2	
기정	소로	3	8	5.0	진입로	14.0	70.0	소1-16	광장2	
변경	소로	3	8	1.0	진입로	9.0	9.1	아파트	소3-7	
기정	소로	3	9	2.0	연결로	9.5	19.0	소3-산4	광장3	

구분	규모				기능	연장 (m)	면적 (m)	기점	종점	비고
	등급	류별	번호	폭원 (m)						
변경	소로	3	9	2.0	연결로	10.0	20.4	소3-7	소1-3	
기정	소로	3	10	3.0	산책로	65.0	195.0	광장2	소2-진1	
변경	소로	3	10	2.0	연결로	11.0	25.3	소3-7	소1-3	
기정	소로	3	11	2.0	연결로	13.5	27.0	소3-산7	소2-연2	
변경	소로	3	11	3.0	연결로	72.0	197.0	소1-2	광장2	
기정	소로	3	12	2.0	연결로	11.0	22.0	소3-산7	소2-연2	
변경	소로	3	12	2.0	연결로	11.0	23.4	소3-11	광장3	
기정	소로	3	13	3.0	산책로	138.0	414.0	광장6	소2-진1	
변경	소로	3	13	1.5	진입로	11.0	17.7	아파트	광장2	
기정	소로	3	14	4.0	진입로	11.0	44.0	아파트	소3-산7	
변경	소로	3	14							삭제
기정	소로	3	15	3.0	진입로	23.0	69.0	광장6내	광장6내	
변경	소로	3	15							삭제
기정	소로	3	16	3.0	진입로	11.5	34.5	근린상가	광장6	
변경	소로	3	16							삭제
기정	소로	3	17	3.0	진입로	20.0	60.0	근린상가	광장6	
변경	소로	3	17							삭제
기정	소로	3	18	3.0	진입로	9.0	27.0	광장6내	광장6내	
변경	소로	3	18							삭제
기정	소로	3	19	3.0	진입로	9.0	27.0	광장6내	광장6내	
변경	소로	3	19							삭제

